



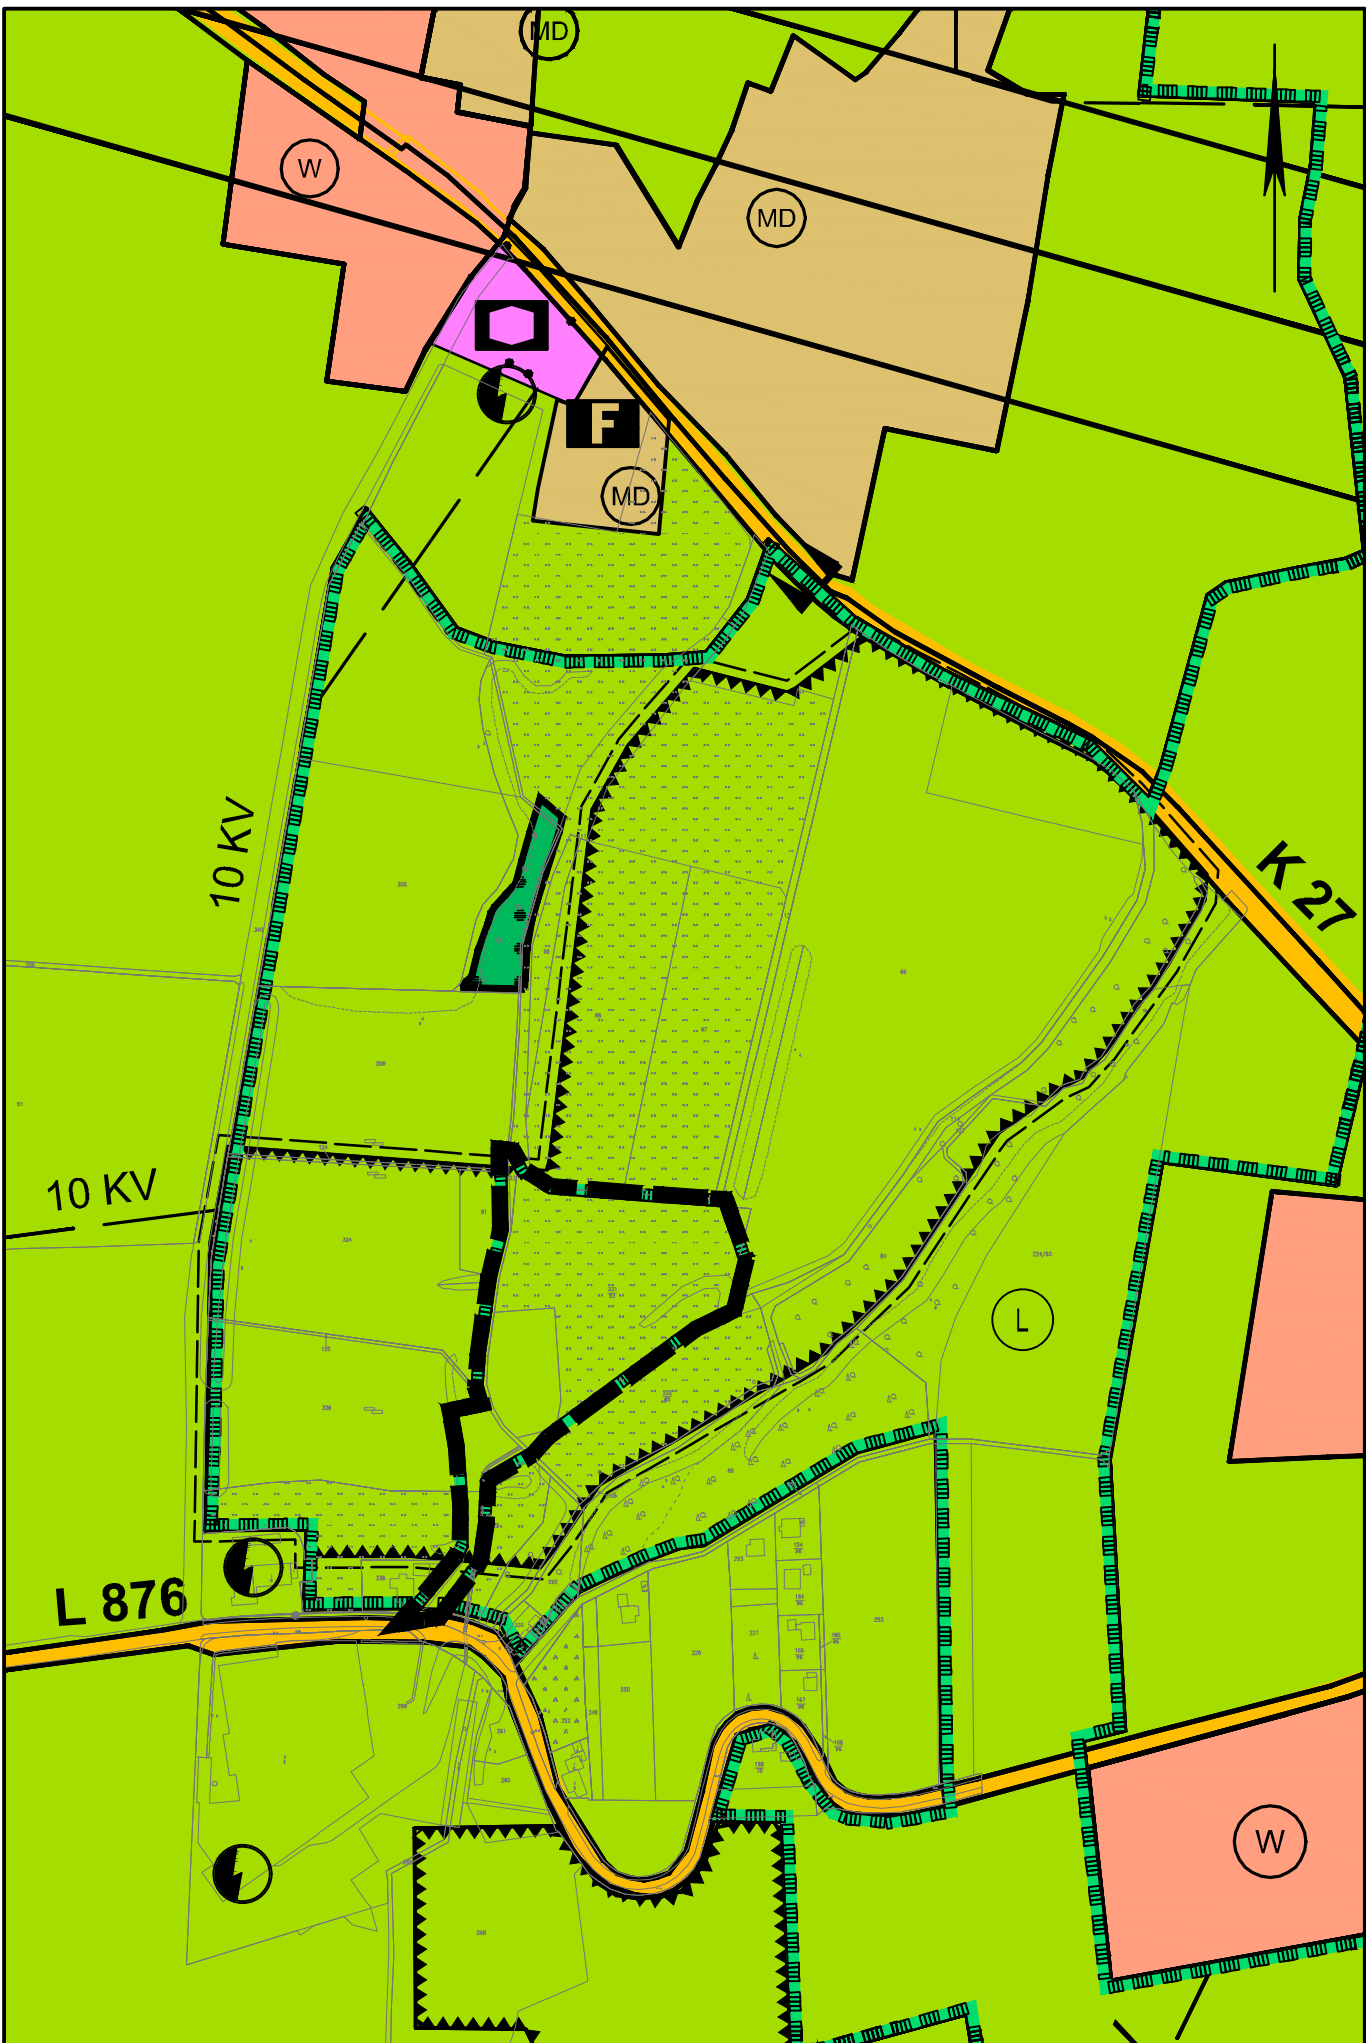

wirksamer Flächennutzungsplan

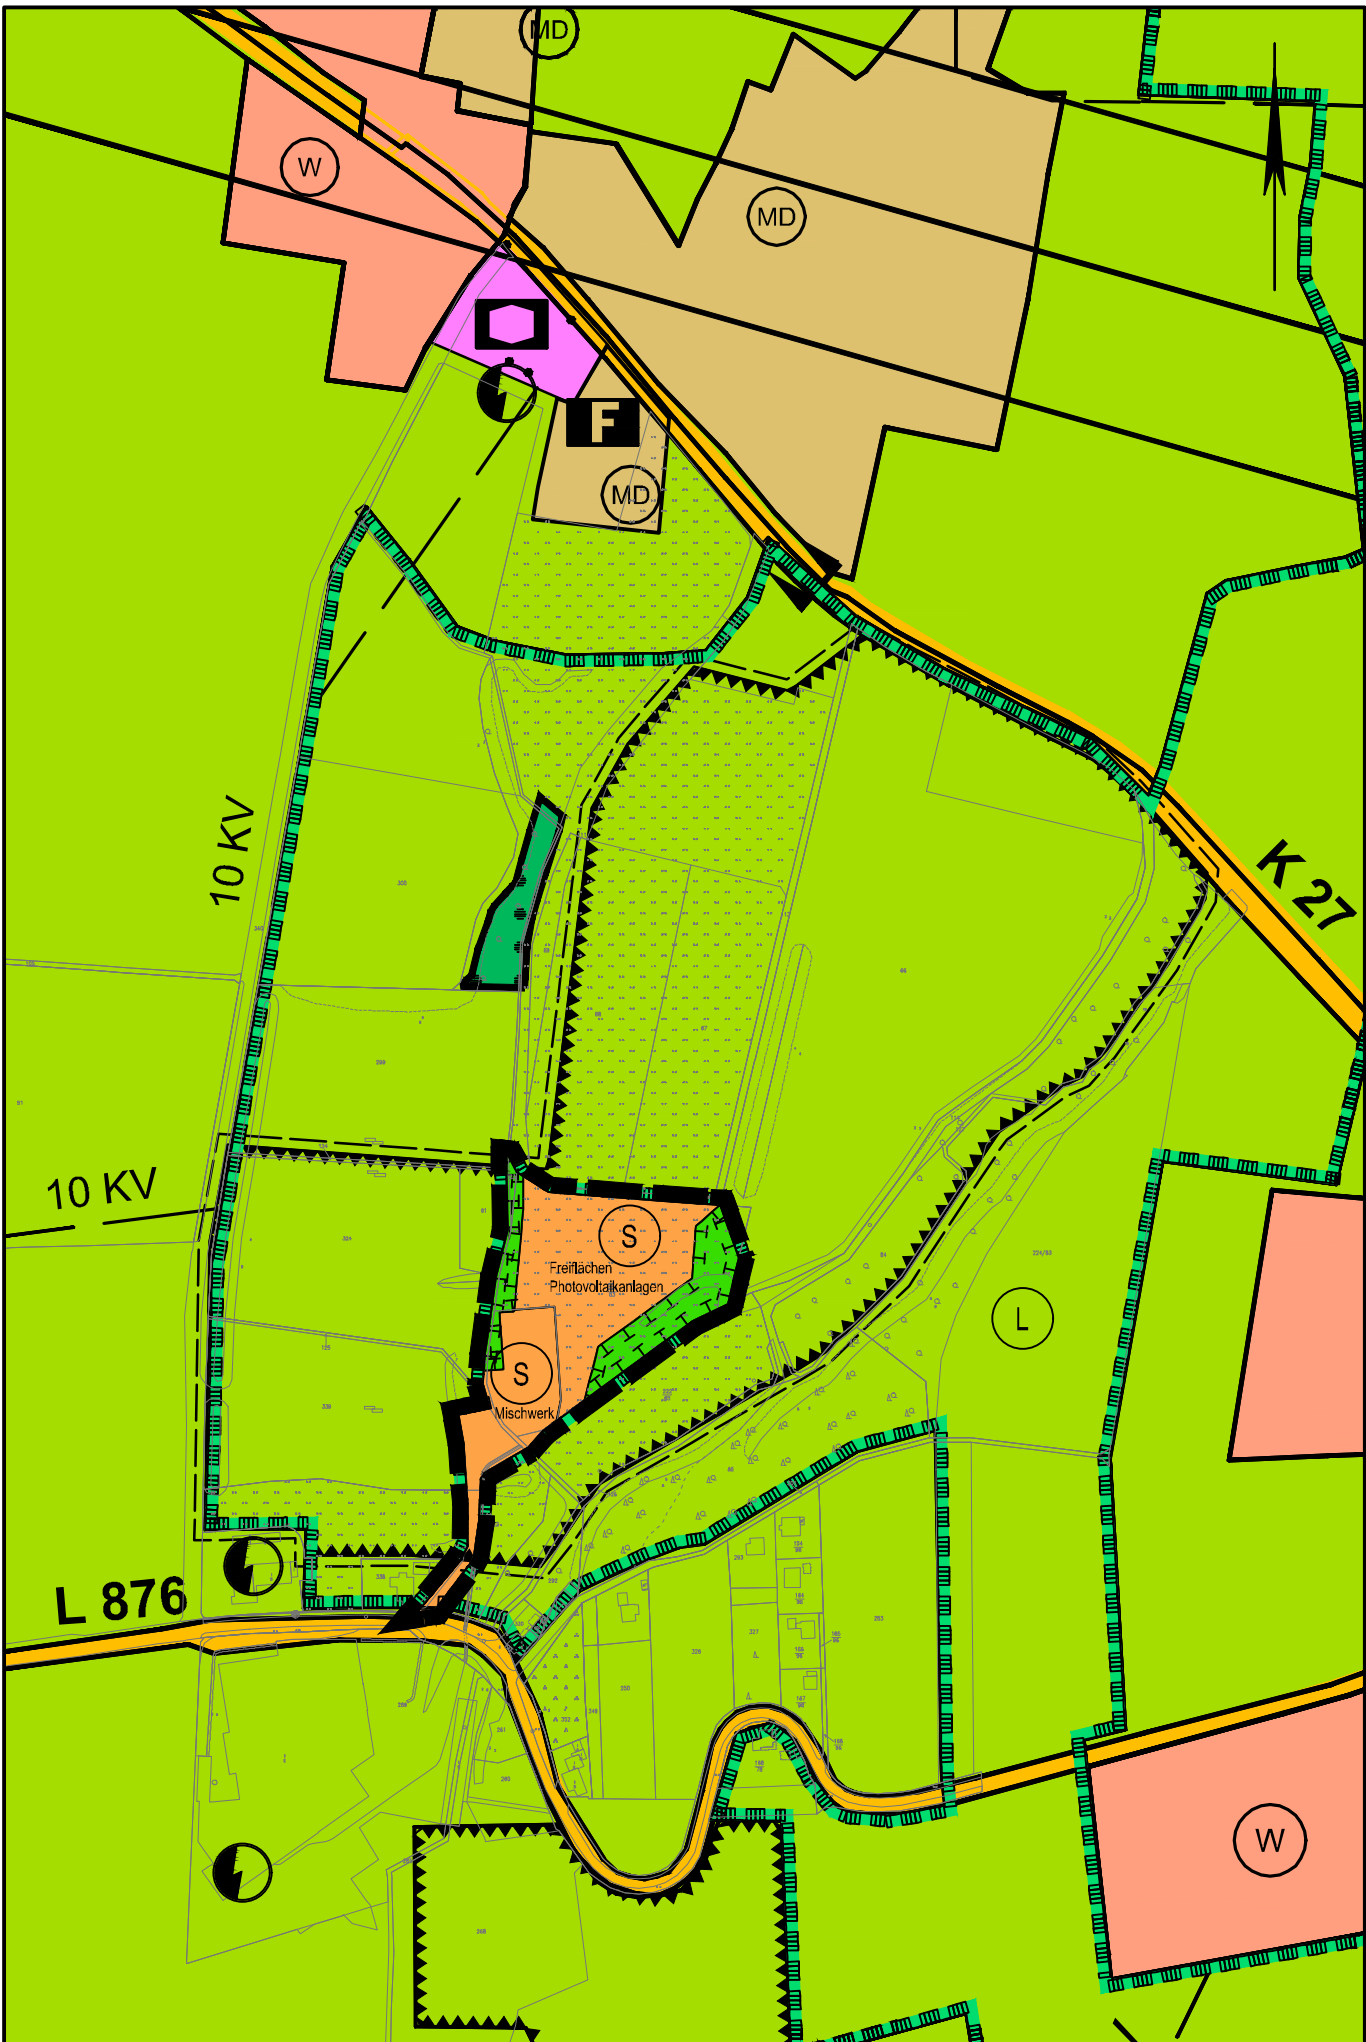

47. Flächennutzungsplanänderung

Planzeichenerklärung

Gemäß Planzeichenverordnung 1990 vom 18.12.1990 (BGBl. 1991 I, S. 58) in der aktuell gültigen Fassung und der Baunutzungsverordnung vom 21.11.2017 (BGBl. I, S. 3786) in der aktuell gültigen Fassung.

Art der baulichen Nutzung
(gem. § 5 Abs. 2 Nr. 1 BauGB i.V.m. § 1 Abs. 1 BauNVO)

S

Sonderbaufläche

Fläche für Aufschüttungen, Abgrabungen oder für die Gewinnung von Bodenschätzen
(gem. § 5 Abs. 2 Nr. 8 und Abs. 4 BauGB)

Planung: Flächen für Abgrabung

Fläche für die Landwirtschaft und Wald
(gem. § 5 Abs. 2 Nr. 9 und Abs. 4 BauGB)

Flächen für die Landwirtschaft

Planungen, Nutzungsregelungen, Maßnahmen zum Schutz, zur Pflege und zur Entwicklung von Boden, Natur und Landschaft
(gem. § 5 Abs. 2 Nr. 10 und Abs. 4 BauGB)

Umgrenzung von Flächen für Maßnahmen zum Schutz, zur Pflege und Entwicklung von Boden, Natur und Landschaft

Umgrenzung von Schutzgebieten und Schutzobjekten im Sinne des Naturschutzrechts

L

Landschaftsschutzgebiet

Sonstige Planzeichen

Geltungsbereich der Flächennutzungsplanänderung

Feststellungsbeschluss

Der Rat der Gemeinde Hüllhorst hat nach Prüfung der Stellungnahmen gemäß §§ 3 (2) und 4 (2) BauGB die 47. Änderung des Flächennutzungsplanes sowie die Begründung in seiner Sitzung am 25.03.2026 beschlossen.

Hüllhorst, den _____
Bürgermeister
Schriftführer/in

Genehmigung

Die 47. Änderung des Flächennutzungsplanes ist mit Verfügung (Az.: _____) vom heutigen Tage unter Auflagen / mit Maßgaben / mit Ausnahme der durch _____ kenntlich gemachten Teile gemäß § 6 BauGB genehmigt.

Detmold, den _____
(Siegel)
Bez.-Reg. Detmold

Beitrittsbeschluss

Der Rat der Gemeinde Hüllhorst ist den in der Genehmigungsverfügung vom _____ (Az. _____) aufgeführten Auflagen / Maßgaben / Ausnahmen in seiner Sitzung am _____ beigetreten.
Die 47. Änderung des Flächennutzungsplanes hat wegen der Auflagen / Maßgaben vom _____ bis einschließlich _____ öffentlich ausgelegen. Ort und Dauer der öffentlichen Auslegung wurden am _____ ortsüblich bekannt gemacht.

Hüllhorst, den _____
Bürgermeister
Schriftführer/in

Inkrafttreten

Die Erteilung der Genehmigung der 47. Änderung des Flächennutzungsplanes der Gemeinde Hüllhorst ist gemäß § 6 (5) BauGB am _____ ortsüblich bekannt gemacht worden.
Mit der Bekanntmachung am _____ ist die 87. Änderung des Flächennutzungsplanes wirksam geworden.

Hüllhorst, den _____
(Siegel)
Der Bürgermeister
In Vertretung
Unterschrift

GESETZLICHE GRUNDLAGEN

Baugesetzbuch (BauGB) in der Fassung der Bekanntmachung vom 03.11.2017 (BGBl. I S. 3634), in der zurzeit gültigen Fassung

Baunutzungsverordnung (BauNVO) in der Fassung der Bekanntmachung vom 21.11.2017 (BGBl. I S. 3786), in der zurzeit gültigen Fassung

Planzeichenverordnung (PlanzV) vom 18.12.1990 (BGBl. 1991 I S. 58), in der zurzeit gültigen Fassung

Gemeindeordnung für das Land Nordrhein-Westfalen (GO NRW) in der Fassung der Bekanntmachung vom 14.07.1994, (GV. NW. 1994 S.666), in der zurzeit gültigen Fassung

VERFAHRENSVERMERKE

Aufstellungsbeschluss

Der Rat der Gemeinde Hüllhorst hat in seiner Sitzung am 24.05.2023 die Aufstellung der 47. Änderung des Flächennutzungsplanes beschlossen. Der Änderungsbeschluss ist gemäß § 2 (1) BauGB am 23.11.2023 ortsüblich bekannt gemacht worden.

Hüllhorst, den _____
Bürgermeister
Schriftführer/in


Planunterlage

Kartengrundlage: Auszug ALK
Herausgebervermerk: Herausgegeben vom Katasteramt Minden-Lübbecke
Erlaubnisvermerk: Vervielfältigungserlaubnis erteilt durch das Katasteramt Minden-Lübbecke an Gemeinde Hüllhorst

Veröffentlichung

Der Rat der Gemeinde Hüllhorst hat in seiner Sitzung am 08.10.2025 dem Entwurf der 47. Änderung des Flächennutzungsplanes und der Begründung zugestimmt und seine Veröffentlichung gemäß § 3 (2) BauGB beschlossen. Ort und Dauer der Veröffentlichung wurden am 30.10.2025 ortsüblich bekannt gemacht.
Der Entwurf der 47. Änderung des Flächennutzungsplanes mit der Begründung und die wesentlichen, bereits vorliegenden umweltbezogenen Informationen wurden gemäß § 3 (2) BauGB vom 07.11.2026 bis einschließlich 10.12.2025 veröffentlicht.
Im gleichen Zeitraum fand gemäß § 4 (2) BauGB die Beteiligung der Behörden und sonstigen Träger öffentlicher Belange mit Schreiben vom 07.11.2025 statt.

Hüllhorst, den _____
(Siegel)
Der Bürgermeister
In Vertretung
Unterschrift

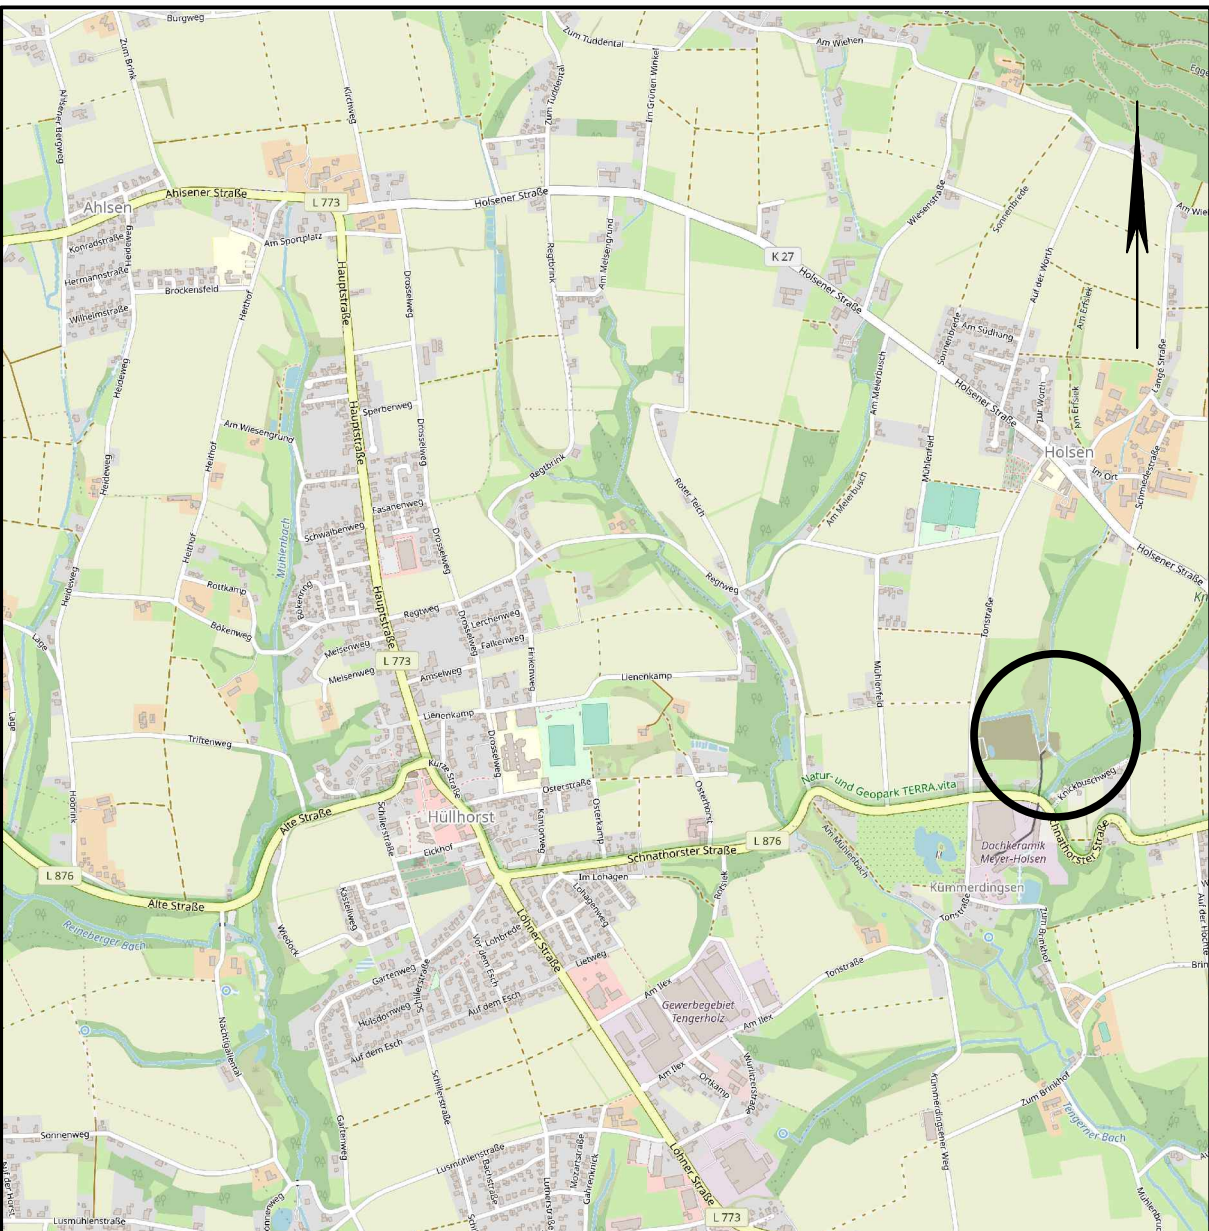


Übersichtskarte M. 1:20.000 © OpenStreetMap-Mitwirkende

Lagebezug: ETRS89 UTM 32N

Entwurfsbearbeitung:	IPW INGENIEURPLANUNG GmbH & Co. KG Marie-Curie-Str. 4a • 49134 Wallenhorst Tel. 05407/880-0 • Fax 05407/880-88 gez. ppa. Desmarowitz	Datum	Zeichen
	Wallenhorst, 25.03.2026	bearbeitet	Kr
	Matthias Desmarowitz	gezeichnet	Hd
		geprüft	Kr
		freigegeben	Dw

Pfad: H:\HUELLHOI\221487\PLAENE\BP\bp_fnp-47aen_02_Ur-Abschrift.dwg(Abschrift)

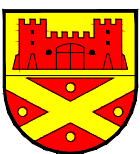

Gemeinde Hüllhorst
Flächennutzungsplan
47. Änderung

ABSCHRIFT

Maßstab 1:5.000