

Gemeinde Hüllhorst

Bebauungsplan Nr. 53 "Gartencenter Hüllhorst"

Verfahrensträger


Gemeinde Hüllhorst
Der Bürgermeister
Löhner Straße 1
32609 Hüllhorst

Planverfasser

ILB Planungsbüro Rinteln
Am Spielplatz 2
31737 Rinteln

Übersicht

Maßstab 1 : 10.000, Amtliche Basiskarte

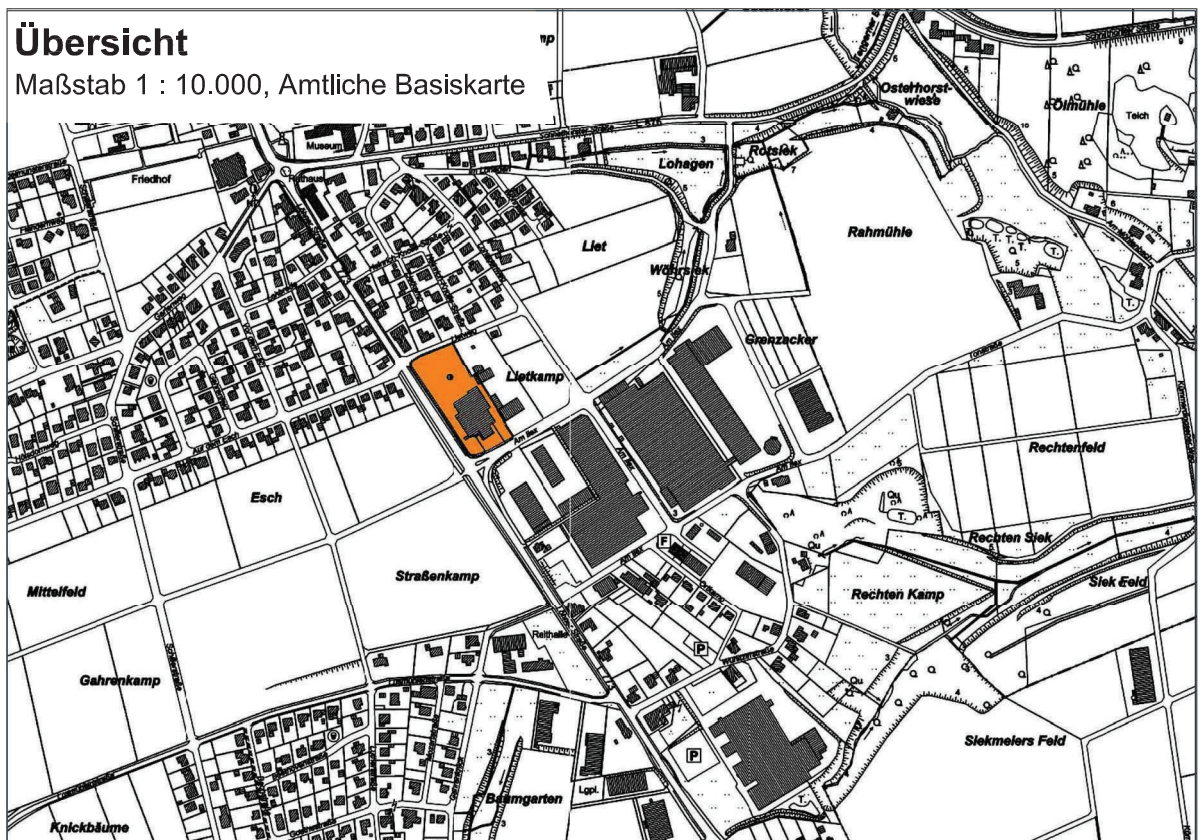

Verfahrensstand:

Frühzeitige Beteiligung der Öffentlichkeit gem. § 3 Abs. 1 BauGB
Beteiligung der Behörden und sonstigen Träger öffentlicher Belange
gem. § 4 Abs. 1 BauGB

02.03.2022

Gemarkung Hüllhorst, Flur 2, Kartengrundlage: DXF-Daten aus dem Amtlichen Liegenschaftskatasterinformationssystem (ALKIS) des Kreises Minden-Lübbecke 01.03.2022

