


Geltungsbereich des Bebauungsplanes Nr. 52 "Feuerwehrstandort Hüllhorst"

Gemarkung: Hüllhorst
Liet, Hüllhorst

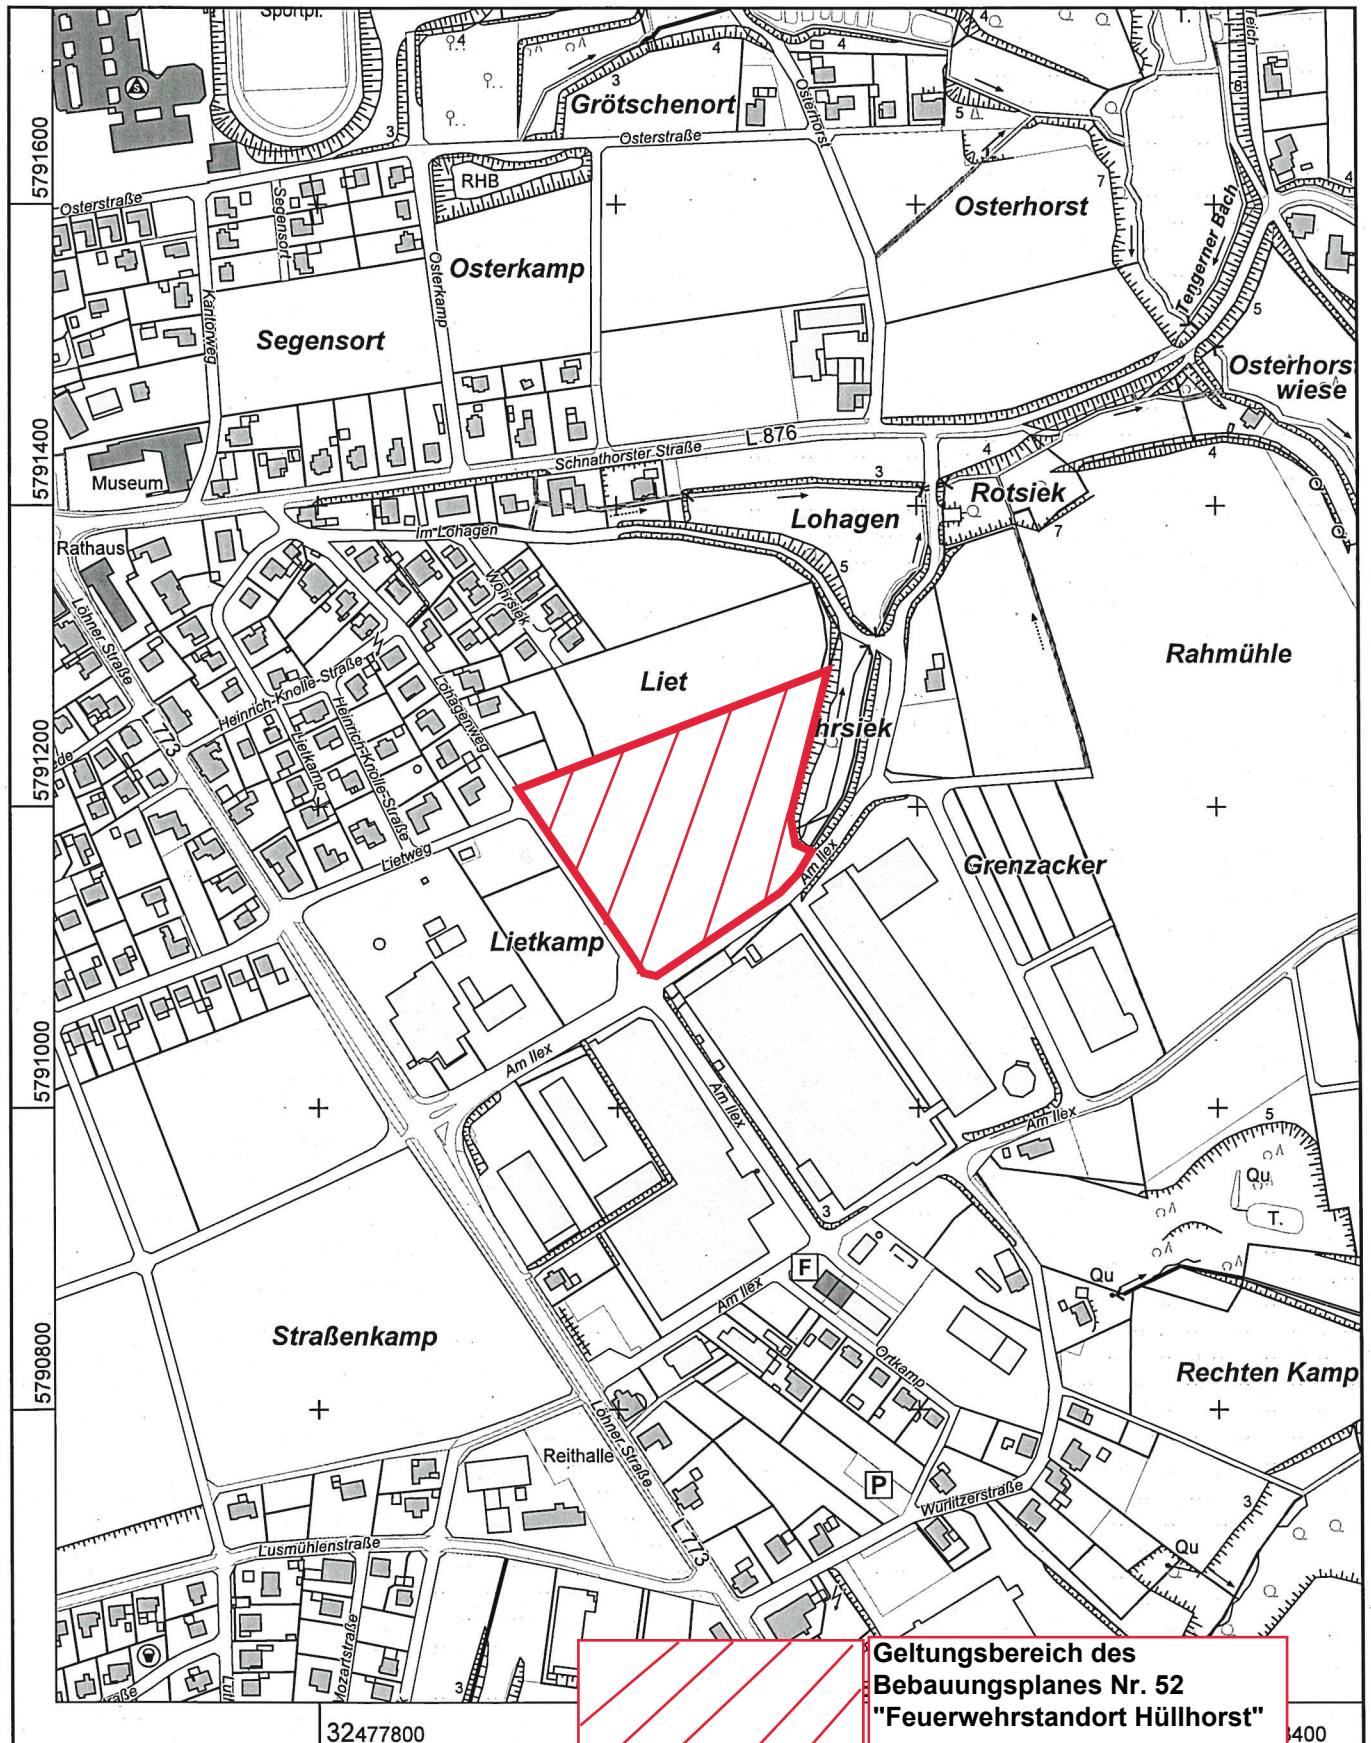

Maßstab 1 : 5000

Gefertigt im Auftrag des Kreises Minden-Lübbecke durch:
Gemeinde/Stadt Hüllhorst, Löhner Straße 1, 32609 Hüllhorst

Geltungsbereich des
Bebauungsplanes Nr. 52
"Feuerwehrstandort Hüllhorst"

Meter

Die Nutzung dieses Auszuges ist im
Rahmen des § 11 (1) DVOzVermKatG
NRW zulässig. Zuwiderhandlungen
werden nach § 27 VermKatG NRW
verfolgt.