


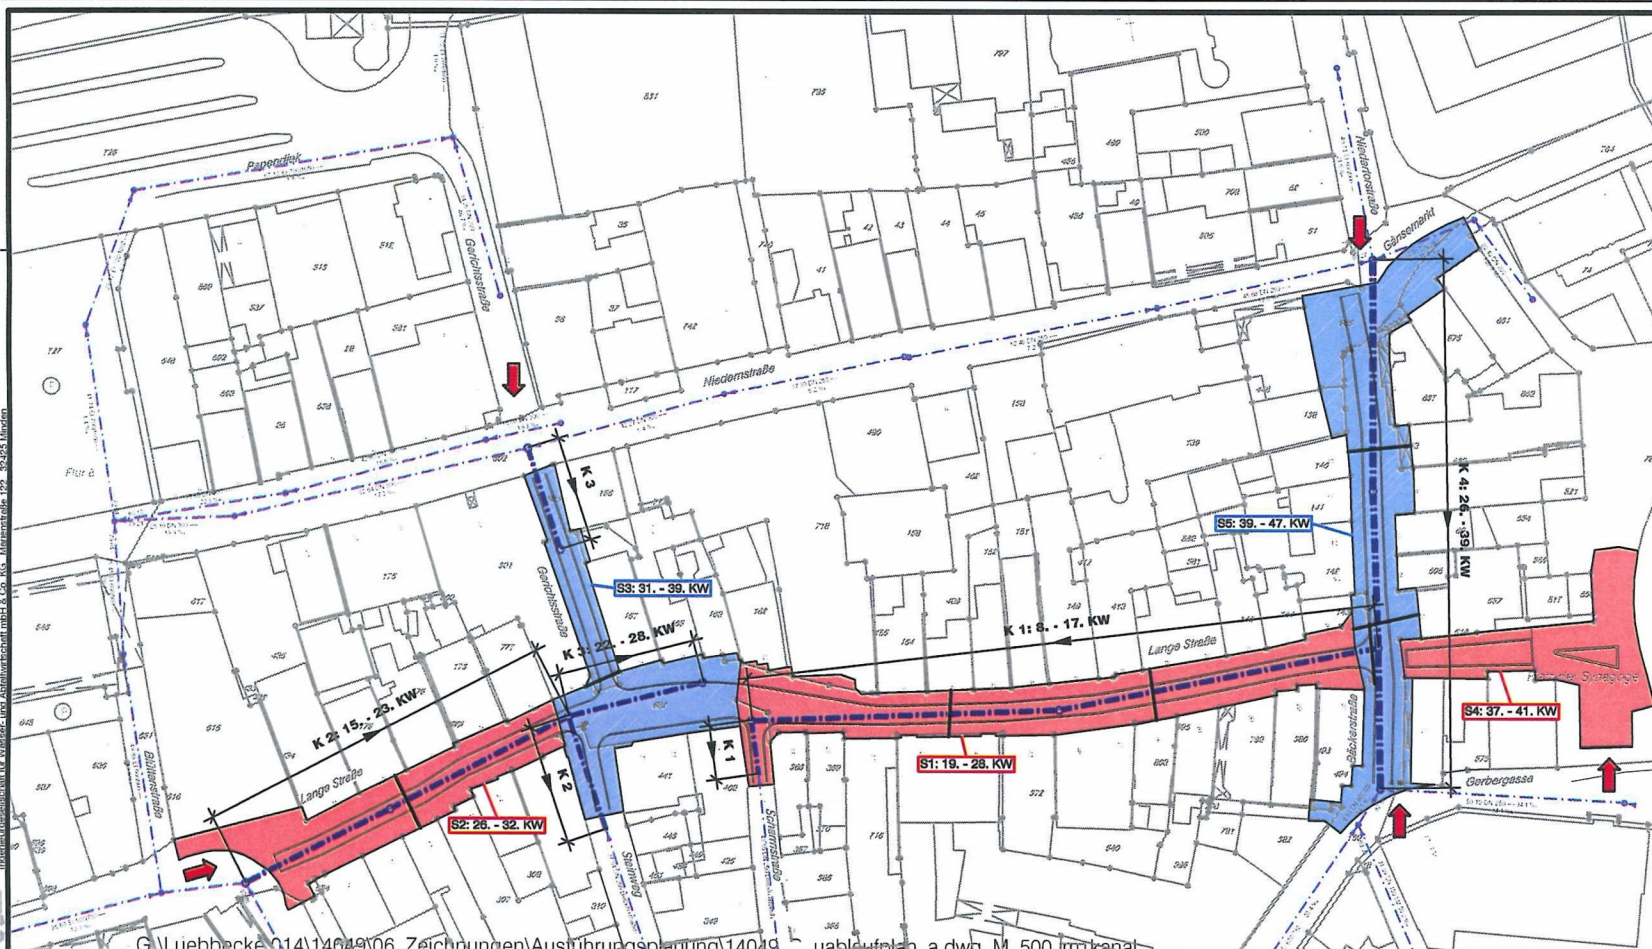

ZEICHNERKLÄRUNG

±E-T-N FL-AL-N KENNZEICHNUNG DER LEITUNGEN

- MISCHWASSERKANAL
- Zufahrtmöglichkeit
- K 1 Kanalbau 1.BA
- S 1 Straßenbau 1. BA

	Kanalbau	Straßenbau
Baubabschnitt 1	Lange Straße 33.- 67	Lange Straße 33.- 67
Baubabschnitt 2	Lange Straße 13.- 26 und Sternweg	Lange Straße 13.- 26
Baubabschnitt 3	Lange Straße 27.- 31 und Gerichstraße	Sternweg, Gerichstraße und Lange Straße 27.- 31
Baubabschnitt 4	Bäckerstraße	Platz an der Synagoge
Baubabschnitt 5		Bäckerstraße

Ingenieurgesellschaft für Wasser- und Abfallwirtschaft mbH & Co. KG, Marktstraße 122, 32425 Minden			
Nr.	INSTRUMENT	ZEICHNUNG	AKTUELLE DATUM
1	Geobasisdaten	07.10.2009	Neu

Geobasisdaten: Kreis Minden - Löhbecke - Kataster- u. Vermessungsamt Mi-C8-BSN-01237

STADT LÜBBECKE Fachbereich Bauen - Abwasser - ERNEUERUNG MISCHWASSERKANALISATION LANGE STRASSE AUSFÜHRUNGSPLANUNG

BAUABLAUFPLAN			
Zeichnungsart	Plan	Maßstab	1 : 500
Blattgröße	10,0 x 40,0 cm	Blattzahl	4
Auftraggeber		STADT LÜBBECKE Fachbereich Bauen - Abwasser -	
Ausführungsdatum		05.02.2009	
Gezeichnet		M. Müller	
Geprüft		M. Müller	
Freigegeben		M. Müller	
Datum		August 2008	