


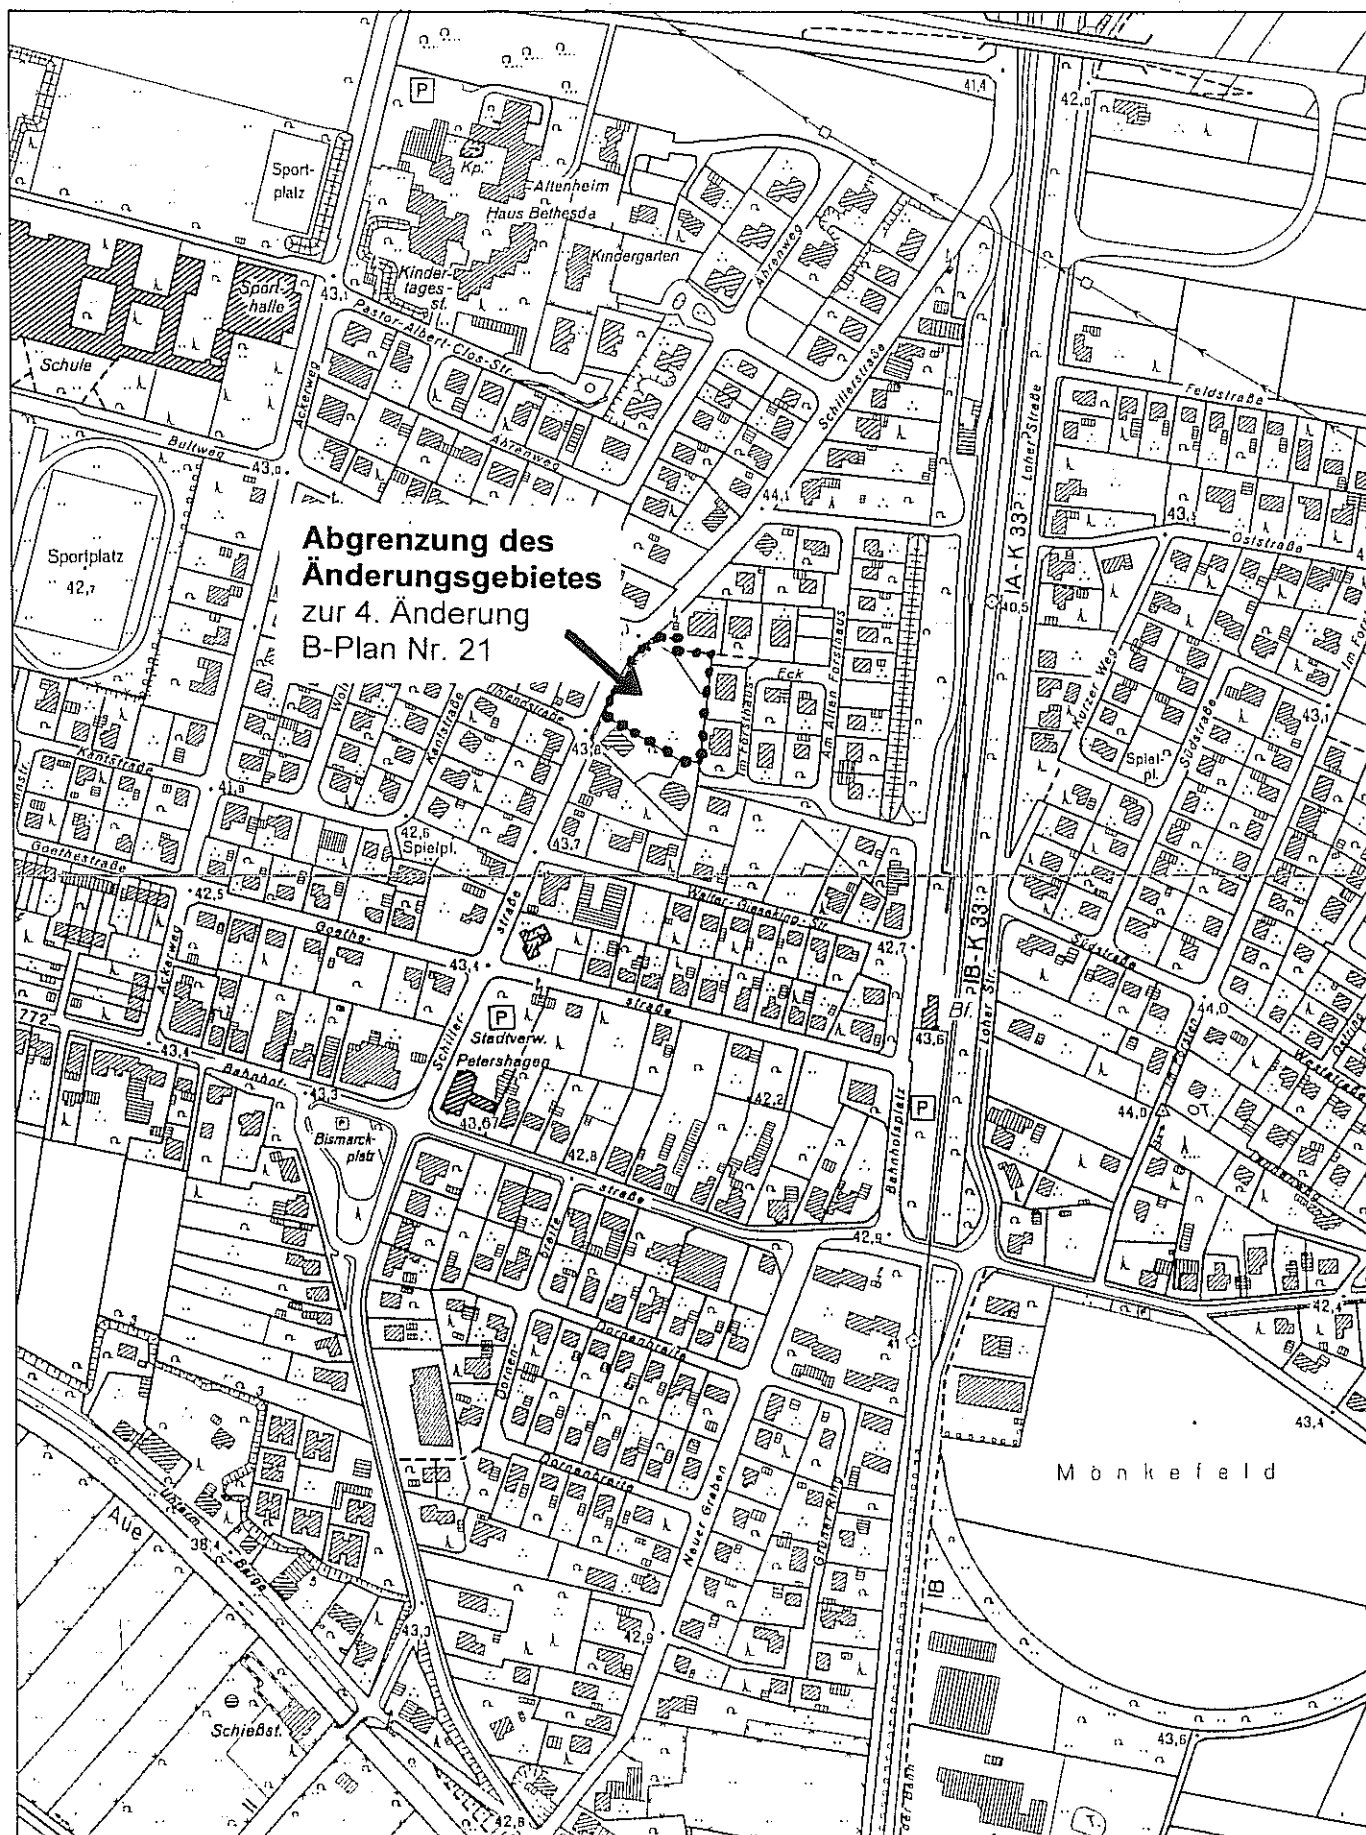

**Abgrenzung des
Änderungsgebietes**
zur 4. Änderung
B-Plan Nr. 21