




STADT RAHDEN BEBAUUNGSPLAN NR. 4

"ALTER MARKT / NÖRDLICHES AHLFELD - NEUAUFSTELLUNG"

6. ÄNDERUNG

Verfahren gem. § 13a BauGB

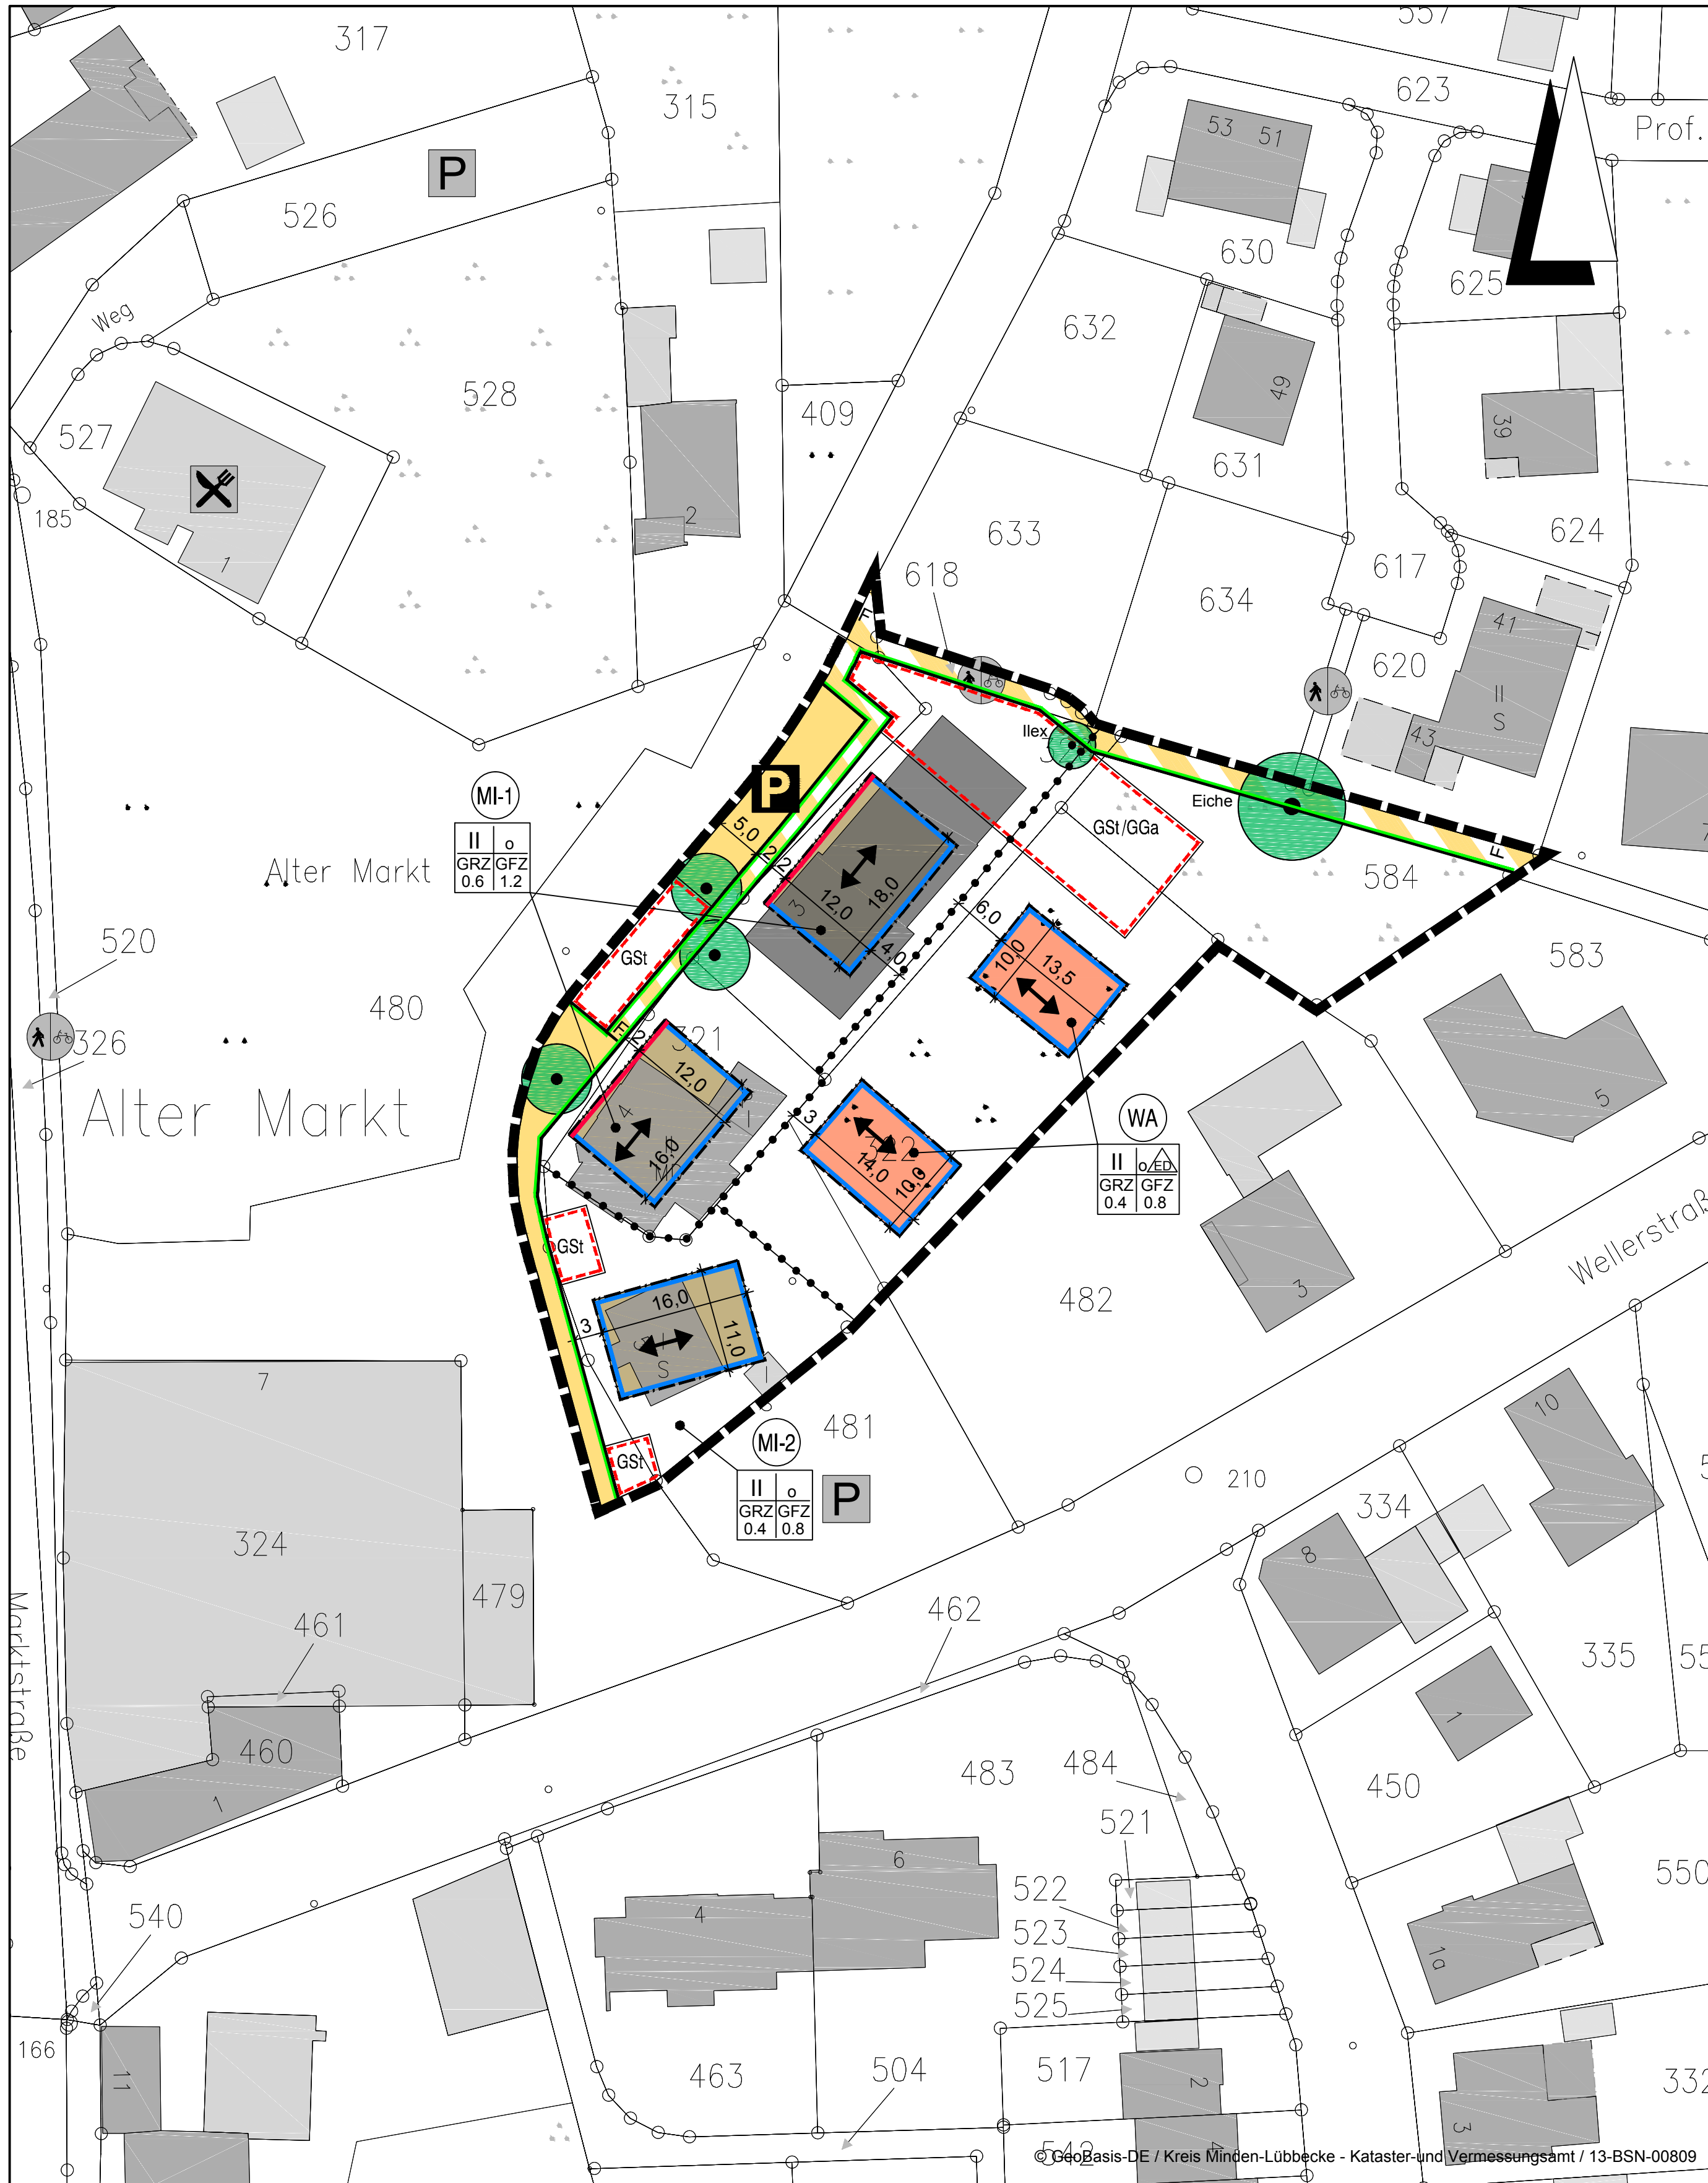

Planzeichenerklärung

Gemäß Planzeichenerklärung 1990 vom 18.12.1990 (BGBl. 1991 I, S. 58) in der aktuell gültigen Fassung und der Baunutzungsverordnung vom 23.01.1990 (BGBl. I, S. 132) in der aktuell gültigen Fassung.

I. Bestandsangaben

---	Gemarkungsgrenze	20	Wohngebäude mit Hausnummern
---	Flurgrenze		
---	Flurstücks- bzw. Eigentumsgrenze mit Grenzmaß		öffentliche Gebäude
55	Höhenlinien mit Höhenangaben über NN		Wirtschaftsgebäude, Garagen
12	Flurstücksnummer		
3	Im übrigen wird auf die Planzeichenvorschrift DIN 18702 für großmaßstäbliche Karten und Pläne verwiesen		

II. Festsetzungen des Bebauungsplanes

1. Art der baulichen Nutzung (gem. § 9 Abs. 1 Nr. 1 BauGB)
überbaubarer Bereich Allgemeines Wohngebiet gem. § 4 BauNVO nicht überbaubarer Bereich
überbaubarer Bereich Mischgebiet gem. § 6 BauNVO nicht überbaubarer Bereich
2. Maß der baulichen Nutzung (gem. § 9 Abs. 1 Nr. 1 BauGB, i. V. m. § 16 BauNVO)
I, II usw. Zahl der Vollgeschosse (Höchstmaß)
GRZ Grundflächenzahl gem. § 19 BauNVO
GFZ Geschossflächenzahl gem. § 20 BauNVO
3. Bauweise, Baulinien, Baugrenzen (gem. § 9 Abs. 1 Nr. 2 BauGB, i. V. m. §§ 22 u. 23 BauNVO)
o offene Bauweise gem. § 9 Abs. 1 Nr. 2 BauGB, § 22 u. § 23 BauNVO
nur Einzel- und Doppelhäuser zulässig
Baugrenze Baulinie
6. Verkehrsflächen (gem. § 9 Abs. 1 Nr. 11 und Abs. 6 BauGB)
Straßenverkehrsfläche F Fußweg
Straßenbegrenzungslinie auch gegenüber Verkehrsflächen besonderer Zweckbestimmung
Verkehrsflächen besonderer Zweckbestimmung öffentliche Parkflächen
13. Planungen, Nutzungsregelungen, Maßnahmen zum Schutz, zur Pflege und zur Entwicklung von Boden, Natur und Landschaft (gem. § 9 Abs. 1 Nr. 20, 25 und Abs. 6 BauGB)
zu erhaltende Einzelbäume
15. Sonstige Planzeichen
Umgrenzung von Flächen für Nebenanlagen, Stellplätze, Garagen und Gemeinschaftsanlagen (gem. § 9 Abs. 1 Nr. 4 u. 22 BauGB)
GSt Gemeinschaftsstellplätze GGA Gemeinschaftsgaragen
Abgrenzung unterschiedlicher Nutzung z.B. von Baugebieten, oder Abgrenzung des Maßes der Nutzung innerhalb eines Baugebietes (gem. § 1 Abs. 4, § 16 Abs. 5 BauNVO)
Grenze des räumlichen Geltungsbereichs des Bebauungsplanes (gem. § 9 Abs. 7 BauGB)
Planzeichen ergänzend zur Planzeichenerklärung
Stellung baulicher Anlagen, Hauptfrischrichtung

A. TEXTLICHE FESTSETZUNGEN

§ 1 Nutzungsregelungen

a) in den Mischgebieten (gem. § 6 BauNVO)
Gemäß § 1 (Abs. 5 und 6) BauNVO sind Vergnügungstätten und Tankstellen unzulässig.

b) in den allgemeinen Wohngebieten (gem. § 4 BauNVO)
Gemäß § 1 (Abs. 6) BauNVO sind die Nutzungen gem. § 4 Abs. 3 BauNVO nicht Bestandteil des Bebauungsplanes.

§ 2 Höchstzahl der Wohnungen (gem. § 9 Abs. 1 Nr. 6 BauGB)

WA:
In den in der Planzeichnung mit WA bezeichneten allgemeinen Wohngebieten sind je Wohngebäude maximal 2 Wohneinheiten zulässig. Bei Doppelhausbebauung und Hausgruppenbebauung ist je Doppelhaushälfte bzw. je Einheit der Hausgruppe nur eine Wohneinheit zulässig.

MI-1 und MI-2 Gebiete:
Es sind je Gebäude maximal 6 Wohneinheiten zulässig

§ 3 Nebenanlagen und Garagen (gem. § 9 (1) Nr. 4 BauGB i.V.m. § 21a BauNVO)
Nebenanlagen, Garagen und Einstellplätze sind auch außerhalb der überbaubaren Bereiche zulässig.

§ 4 Gebäudehöhen (gem. § 9 (1) BauGB i.V.m. § 16 (2) Nr. 4 u. § 18 (1) BauNVO)
Der Bezugs-Höhenpunkt zur Bestimmung der Gebäudehöhe (hier: First- bzw. Gebäudehöhe) ist der Schnittpunkt der Mittellinie der erschließenden öffentlichen Verkehrsfläche (OK fertige Straßenoberfläche) mit der verlängerten, senkrecht zur öffentlichen Verkehrsfläche verlaufenden Mittellinie des betreffenden Baugrundstücks (Grundstücksachse).

a) Höhe des fertigen Erdgeschoßfußbodens
Gemessen vom Schnittpunkt der Mittellinie der erschließenden öffentlichen Verkehrsfläche (OK fertige Straßenoberfläche) mit der verlängerten, senkrecht dazu verlaufenden Mittellinie des betreffenden Baugrundstücks (Grundstücksachse) darf die Oberkante des fertigen Erdgeschoßfußbodens nicht höher als 0,5 m liegen.

b) MI-1-Flächen / MI-2-Fläche
Die maximale Firsthöhe, gemessen von der Oberkante der erschließenden Straße bis zur Oberkante des Daches, wird auf 12,50 m festgesetzt.

c) WA-Flächen
Die maximale Firsthöhe, gemessen von der Oberkante der erschließenden Straße bis zur Oberkante des Daches, wird auf 11,00m festgesetzt.

§ 5 Drempel

- Drempel sind nur bei Gebäuden, die ausschließlich zu Wohnzwecken genutzt werden, zugelassen.
- Bei sonstigen Gebäuden sind Drempel nur zugelassen, wenn zumindest das betreffende Geschoss zu Wohnzwecken genutzt wird.
- Drempel dürfen, gemessen von der Oberkante des Geschosfußbodens bis zum Schnittpunkt der Außenkante des Mauerwerks mit der Dachhaut, höchstens 1,00m hoch sein.

§ 6 Bepflanzung
Die in der Planzeichnung festgesetzten Einzelbäume sind gem. § 9(1) Nr. 25b auf Dauer zu erhalten. Bei Baumaßnahmen ist die DIN 18092 anzuwenden. Bei Abgängen sind Ersatzpflanzungen vorzunehmen.

§ 7 Aufhebung von Festsetzungen des Bebauungsplanes Nr. 4
Mit Inkrafttreten dieser 6. Änderung des Bebauungsplanes Nr. 4 „Alter Markt und nördliches Ahlfeld-Neuaufstellung“ wird der Ursprungsplan einschließlich der bisher erfolgten Änderungen ersetzt, sofern sie von dem Geltungsbereich der 6. Änderung erfasst werden.

B. ÖRTLICHE BAUVORSCHRIFTEN

- Dachausbildung
Für Dächer sind Neigungswinkel zwischen 38° und 42° vorgeschrieben. Dachaufbauten sind nur als Einzel- oder Doppelgauben zulässig; sie dürfen in der Summe 2/5 der Dachlänge nicht überschreiten und müssen an jeder Stelle mindestens 1,0 m Abstand von den Rändern der Dachflächen einhalten.

Die Vorschriften gelten nicht
1. für Garagen gemäß § 12 BauNVO und Nebenanlagen gemäß § 14 BauNVO und
2. für Sonnenkollektoren und Wintergärten.
3. Untergeordnete Bauteile und Anbauten.

C. Hinweise

- Artenschutz
Nach § 39 Abs. 5 Nr. 2 BNatSchG ist das Roden oder Schneiden von Gehölzen in der Zeit vom 1. März bis 30. September (Brutzeit) untersagt. Das potenzielle Vorkommen von Fledermausquartieren in dem zum Abriss vorgesehenen Gebäude ist im Rahmen des Antrages zum Gebäudeabriss zu prüfen. Das weitere Vorgehen ist mit der Unteren Landschaftsbehörde abzustimmen.

PRÄAMBEL UND VERFAHRENSVERMERKE

GESETZLICHE GRUNDLAGEN

§§ 1, 2, 3, 9, 10 und 13a des Baugesetzbuches (BauGB) in der Fassung der Bekanntmachung vom 23.09.2004 (BGBl. I, S. 2414) in der aktuell geltenden Fassung.

§ 7 Abs. 1 der Gemeindeordnung für das Land Nordrhein-Westfalen in der Fassung der Bekanntmachung vom 03.02.2004 (GV. NRW. S. 96).

Verordnung über die bauliche Nutzung der Grundstücke -Baunutzungsverordnung - (BauNVO) in der Fassung der Bekanntmachung vom 23.01.1990 (BGBl. I, S. 132).

§ 86 der Bauordnung für das Land Nordrhein-Westfalen (BauO NRW) vom 01.03.2000 (GV. NRW. S. 256).

KATASTERNACHWEIS

Die Darstellung des gegenwärtigen Zustandes stimmt mit dem Katasternachweis Stand: überein.

Es wird bescheinigt, dass die Festlegung der städtebaulichen Planung geometrisch eindeutig ist.

Minden, den

Kreis Minden-Lübbecke
Der Landrat
Kataster- und Vermessungsamt-
im Auftrage:

ÜBEREINSTIMMUNG AUSLEGUNGSEXEMPLAR

Die Übereinstimmung mit dem Auslegungsexemplar wird bescheinigt.

Rahden, den

Der Bürgermeister
Im Auftrag

(Drunagel)

AUFSTELLUNGSBESCHLUSS

Die Aufstellung des Bebauungsplanes ist gemäß § 2 Abs. 1 i. V. m. § 2 Abs. 4 des Baugesetzbuches in der zur Zeit gültigen Fassung durch den Rat der Stadt am beschlossen worden.

Rahden, den

Bürgermeister

Schriftführer/in

AUSLEGUNGSBESCHLUSS

Die Auslegung des Entwurfes zum Bebauungsplan ist vom Rat der Stadt am beschlossen worden. Die Auslegung erfolgt gemäß § 3 Abs. 2 BauGB.

Rahden, den

Bürgermeister

Schriftführer/in

ÖFFENTLICHE AUSLEGUNG

Der Entwurf des Bebauungsplanes hat einschließlich Text und Begründung gemäß § 3 (2) Baugesetzbuch vom bis öffentlich ausgelegen.

Rahden, den

Der Bürgermeister
Im Auftrag

(Drunagel)

SATZUNGSBESCHLUSS

Der Bebauungsplan ist gemäß § 10 des Baugesetzbuches und § 7 der Gemeindeordnung für das Land Nordrhein-Westfalen vom Rat der Stadt am als Satzung beschlossen worden.

Rahden, den

Bürgermeister

Schriftführer/in

BEKANNTMACHUNG

Der Satzungsbeschluss über den Bebauungsplan Nr. ist gemäß § 10 Abs. 3 BauGB am im Amtlichen Kreisblatt ortsüblich bekannt gemacht worden.


Der Bebauungsplan ist damit am rechtsverbindlich geworden.

Der Plan wird zu jedermanns Einsicht bereitgehalten.

Rahden, den

Der Bürgermeister
Im Auftrag

(Drunagel)

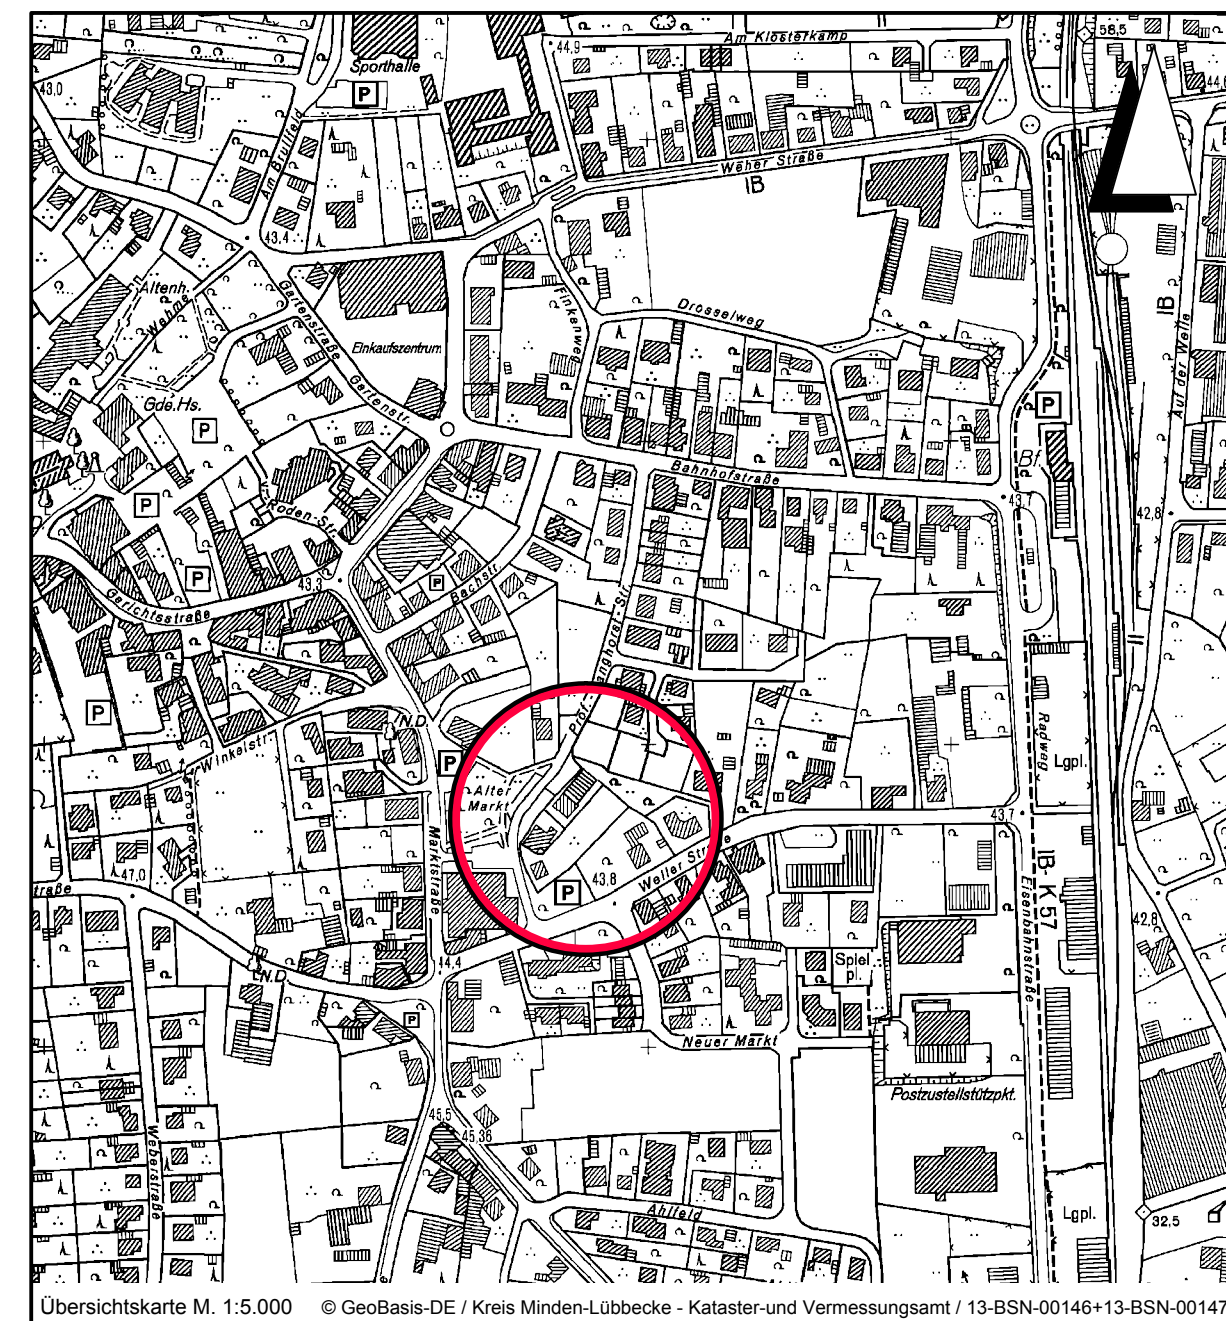

Lagebezug: ETRS89 UTM 32N

Entwurfsbearbeitung:		Datum	Zeichen
bearbeitet		2015-07	Koe
gezeichnet		2015-07	Hd
geprüft			
freigegeben			

Wallenhorst, 2015-08-15

Plan-Nummer: H:\RAHDEN\211137\PLANE\bg_bplan-4--6sen_08.dwg(Entwurf) -- (V1-1-0)

STADT RAHDEN BEBAUUNGSPLAN NR. 4

"Alter Markt / Nördliches Ahlfeld - Neuaufstellung" 6. Änderung
mit örtlichen Bauvorschriften

Verfahren gemäß § 13a BauGB

Bebauungsplan Entwurf	Maßstab 1 : 500	Unterlage : Blatt Nr. : 1 1(1)
--------------------------	-----------------	---

Letztes Pöldatum: 2015-08-14