

VERFAHREN

Der Ausschuss für Bauen und Stadtentwicklung der Stadt Lübbecke hat in seiner Sitzung am die Aufstellung Bebauungsplan Nr. 1/28/172 "Westertor" gemäß § 2 Abs. 1 BauGB beschlossen.

Lübbecke, den.....

(Bürgermeister) (Schriftführer)

Der Aufstellungsbeschluss ist am ortsüblich bekannt gemacht worden.

Lübbecke, den Der Bürgermeister

Die Öffentlichkeitsbeteiligung gemäß § 3 Abs. 1 BauGB hat in der Zeit vom bis einschl. stattgefunden.

Lübbecke, den Der Bürgermeister

Der Ausschuss für Bauen und Stadtentwicklung der Stadt Lübbecke hat in seiner Sitzung am dem Bebauungsplan Nr. 1/28/172 „Westertor“ als Entwurf zugestimmt und dessen öffentliche Auslegung gemäß § 3 Abs. 2 BauGB beschlossen.

Lübbecke, den

(Bürgermeister) (Schriftführer)

Die Offenlegung des Bebauungsplanes ist am ortsüblich bekannt gemacht worden.

Lübbecke, den Der Bürgermeister

Die Planunterlagen haben in der Zeit vom bis einschl. bei der Stadt Lübbecke, Bereich Stadtplanung, Kreishausstraße 2-4, während der Dienststunden zu jedermanns Einsicht öffentlich ausgelegen.

Lübbecke, den Der Bürgermeister

Der Rat der Stadt Lübbecke hat in seiner Sitzung am gemäß § 10 BauGB sowie der §§ 7 (1) und 41 (1 g) der Gemeindeordnung NRW den Bebauungsplan Nr. 1/28/172 "Westertor" als Satzung beschlossen.

Lübbecke, den

(Bürgermeister) (Schriftführer)

Der Satzungsbeschluss dieses Bebauungsplanes ist gemäß § 10 Abs. 3 BauGB am ortsüblich bekannt gemacht worden. Die Bekanntmachung enthält den Hinweis, dass die Satzung über den Bebauungsplan nebst Begründung während der Dienststunden bei der Stadt Lübbecke, Bereich Stadtplanung, Kreishausstr. 2-4, öffentlich ausliegt. Mit der Bekanntmachung ist die Satzung rechtsverbindlich geworden.

Lübbecke, den Der Bürgermeister


Diese Ausfertigung der Planzeichnung stimmt mit der Urschrift überein.

Lübbecke, den Der Bürgermeister

Die Darstellung der Grundstücksgrenzen stimmt mit dem Katasternachweis überein.
Stand:
Die Festlegung der Planung ist geometrisch eindeutig.

Lübbecke, den Öffentlich bestellter Vermessungsingenieur

Es gilt die BauNVO 2017

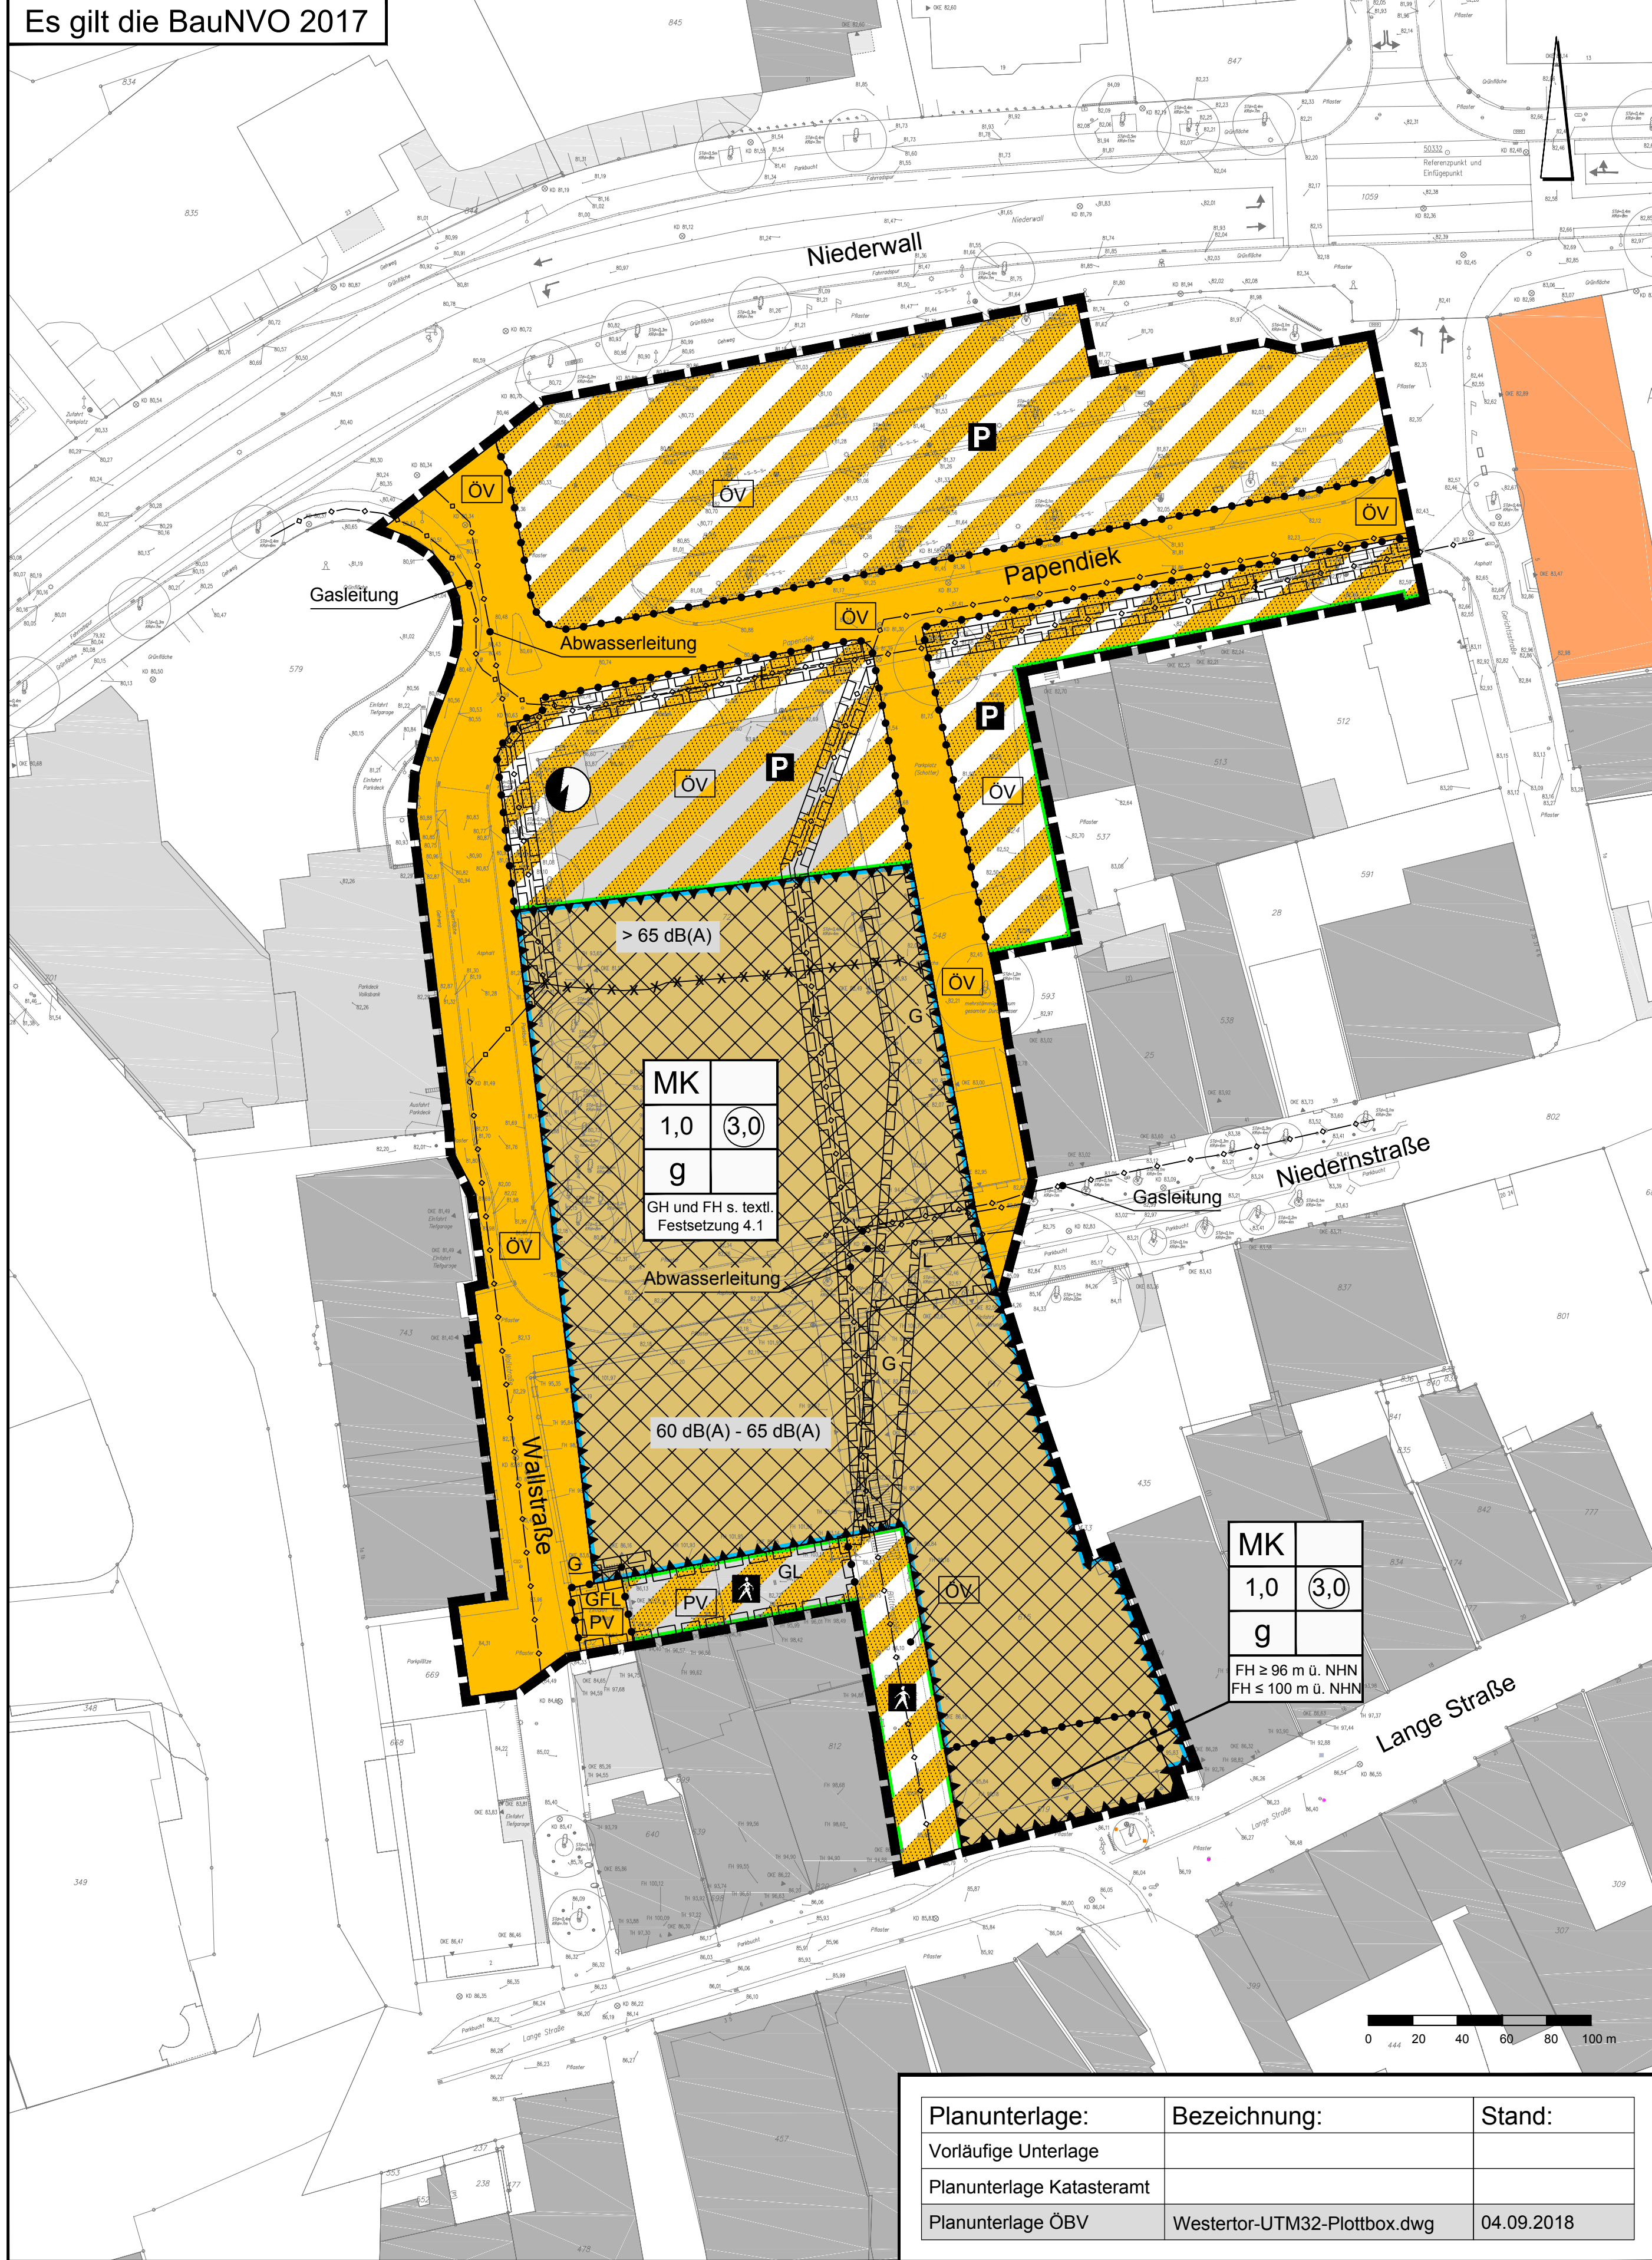

Planunterlage:	Bezeichnung:	Stand:
Vorläufige Unterlage		
Planunterlage Katasteramt		
Planunterlage ÖBV	Westertor-UTM32-Plotbox.dwg	04.09.2018

Rechtsgrundlagen

- Baugesetzbuch (BauGB)** in der Fassung der Bekanntmachung vom 03.11.2017 (BGBl. I S. 3634)
- Bauordnung für das Land Nordrhein-Westfalen (BauO NRW)** vom 01.03.2000 (SGV. NW. 232), in der derzeit geltenden Fassung.
- Gemeindeordnung für das Land Nordrhein-Westfalen (GO NRW)** vom 14.07.1994 (SGV. NW. 2023), in der derzeit geltenden Fassung.
- Baunutzungsverordnung (BauNVO)** in der Fassung der Bekanntmachung vom 21.11.2017 (BGBl. I S. 3786)
- Planzeichenverordnung 1990 (PlanzV 90)** vom 18.12.1990 (BGBl. 1991 I S. 58), zuletzt geändert durch Art. 3 des Gesetzes vom 04.05.2017 (BGBl. I S. 1057)

gezeichnet:	U. E.				
Projektleiter:	H.-J. Hinrichsen				
Projektbearbeiter:	I. Rehfeld				
Datum:	13.09.2018				

PLANZEICHENERKLÄRUNG

1.

Art der baulichen Nutzung
- MK

Kerngebiete
2.

Maß der baulichen Nutzung
- 1,0

Grundflächenzahl
- FH ≥ 96 m
ü. NHN
FH ≤ 100m
ü. NHN

Höhe der baulichen Anlagen als Mindest- und Höchstmaß
(FH= Firsthöhe, GH=Gebäudehöhe, ü. NHN= über Normalhöhenull)
3.

Bauweise, Baulinien, Baugrenzen
- 3.0

Geschossflächenzahl
- g

Geschlossene Bauweise
- Baulinie
- Baugrenze
- überbaubare Fläche
- nicht überbaubare Fläche
6.

Verkehrsflächen
- PV

Private Straßenverkehrsfläche
- OV

Öffentliche Straßenverkehrsfläche
- Straßenbegrenzungslinie
- PV

Private Verkehrsfläche besonderer Zweckbestimmung
- A

Zweckbestimmung: Fußgängerbereich
- OV

Öffentliche Verkehrsfläche besonderer Zweckbestimmung
- A

Zweckbestimmung: Fußgängerbereich
- P

Zweckbestimmung: Öffentliche Parkfläche
7.

Flächen für Versorgungsanlagen, für die Abfallentsorgung und Abwasserbeseitigung sowie für Ablagerungen
- Elektrizität
8.

Hauptversorgungs- und Hauptabwasserleitungen
- unterirdische Leitung (nachrichtliche Übernahme)
15.

Sonstige Planzeichen
- GFL

mit Geh- und Fahrrecht zu belastende Fläche zugunsten der Allgemeinheit und mit Leitungsrecht zu belastende Flächen zugunsten der Ver- und Entsorgungsträger
- GL

mit Gehrecht zu belastende Fläche zugunsten der Allgemeinheit und mit Leitungsrecht zu belastende Flächen zugunsten der Ver- und Entsorgungsträger
- G

mit Gehrecht zu belastende Flächen zugunsten der Allgemeinheit
- L

mit Leitungsrecht zu belastende Flächen zugunsten der Ver- und Entsorgungsträger
- Umgrenzung von Flächen für Nutzungsbeschränkungen oder für Vorkehrungen zum Schutz gegen schädliche Umwelteinwirkungen im Sinne des Bundes-Immissionsschutzgesetzes
- > 65 dB(A)

Außenlärmpegel
- *****

Abgrenzung unterschiedlicher Außenlärmpegel
-

Abgrenzung unterschiedlicher Nutzungen
- Grenze des räumlichen Geltungsbereiches des Bebauungsplanes

Hinweise

- Wenn bei Erdarbeiten kultur- oder erdgeschichtliche Bodenfunde oder Befunde (etwa Tonscherben, Metallfunde, dunkle Bodenverfärbungen, Knochen, Fossilien) entdeckt werden, ist nach §§ 15 und 16 des Denkmalschutzgesetzes die Entdeckung unverzüglich der Gemeinde oder LWL-Archäologie für Westfalen, Kurze Straße 38, 33613 Bielefeld, Tel.: 0521 52002-50, Fax: 0521 52002-39, E-Mail: lw-archaeologie-bielefeld@lw.org, anzuzeigen und die Entdeckungsstätte drei Werktage in unverändertem Zustand zu erhalten.
- Die Lage der Versorgungsleitungen sind den Bestandsplänen der zuständigen Versorgungsunternehmen zu entnehmen.
- Sollten bei den geplanten Bau- und Erdarbeiten Hinweise auf Altablagerungen bzw. Altstandorte zutage treten, so ist unverzüglich die Untere Abfallbehörde des Kreises zu benachrichtigen. Meldepflichtig sind der Leiter der Arbeiten oder die bauausführende Firma.
- Die den textlichen Festsetzungen zugrunde liegenden und genannten DIN-Normen und technischen Regelwerke liegen zur Einsichtnahme bei der Verwaltung der Stadt Lübbecke während der üblichen Öffnungszeiten der Verwaltung aus.

TEXTLICHE FESTSETZUNGEN

1.

Art der baulichen Nutzung (§ 9 [1] 1 BauGB i.V.m. § 1 BauNVO)
- 1.1

Gemäß § 1 Abs. 9 BauNVO sind in den Kerngebieten Vergnügungsstätten im Sinne des § 7 (2) Nr. 2 BauNVO nicht zulässig.
- 1.2

Gemäß § 1 (5) BauNVO sind in den Kerngebieten die nach § 7 (2) Nr. 5 BauNVO allgemein zulässigen Tankstellen im Zusammenhang mit Parkhäusern und Großgaragen nicht zulässig.
- 1.3

Wohnungen für Aufsichts- und Bereitschaftspersonen sowie für Betriebsinhaber und Betriebsleiter (§ 7 (2) Nr. 6 BauNVO) und sonstige Wohnungen (§ 7 (2) Nr. 7 BauNVO) sind in den Kerngebieten gemäß § 7 (4) Nr. 1 BauNVO nicht zulässig.
- 1.4

In den Kerngebieten sind die ausnahmsweise zulässigen Tankstellen (§ 7 (3) Nr. 1 BauNVO) nicht zulässig. (§ 1 (6) BauNVO).
2.

Baugrenzen (§ 9 [1] 1 und 2 BauGB i.V.m. § 23 BauNVO)
- 2.1

Vordächer der Ladennutzungen dürfen die festgesetzten Baugrenzen in öffentliche Verkehrsflächen um maximal 2 Meter überragen.
3.

Baulinie (§ 9 [1] 1 und 2 BauGB i.V.m. § 23 BauNVO)
- 3.1

Rücksprünge von den festgesetzten Baulinien sind bis zu einem Abweichungsmaß von 0,50 m für einzelne Gebäudeteile oder auf gesamter Gebäudebreite zulässig.
4.

Höhe baulicher Anlagen (§ 9 [1] 1 BauGB i.V.m. §§ 16 und 18 BauNVO)
- 4.1

Geneigte Dächer haben eine Firsthöhe von mindestens 96 m ü. NHN und maximal 100 m ü. NHN aufzuweisen.

Flachdächer haben eine Gebäudehöhe von mindestens 90 m ü. NHN und maximal 94 m ü. NHN aufzuweisen. Die maximale Gebäudehöhe von 94 m ü. NHN darf auf maximal 400 qm um 3 m auf maximal 97 m ü. NHN überschritten werden.
- 4.2

Die maximalen Gebäude- und Firsthöhen über NHN dürfen für untergeordnete Bauteile (Technische Anlage, Aufzugsüberfahrten) gemäß § 16 (6) BauNVO um maximal 5 m überschritten werden.
5.


Schutz vor schädlichen Umwelteinwirkungen (§ 9 [1] 24 BauGB)
- 5.1

Zum Schutz der Büronutzungen werden die maßgeblichen Außenlärmpegel gemäß DIN 4109 (Januar 2018) im Planteil festgesetzt.

Zur Errichtung, Änderung oder Nutzungsänderung des Gebäudes in den nicht nur vorübergehend zum Aufenthalt von Menschen vorgesehenen Räumen sind die Anforderungen an das resultierende Schalldämm-Maß gemäß DIN 4109 (Januar 2018) zu ermitteln. Im Rahmen der jeweiligen Baugenehmigungsverfahren ist die Eignung der für die Außenbauteile der Gebäude gewählten Konstruktionen nach den Kriterien der DIN 4109 (Januar 2018) nachzuweisen. Von den vorgenannten Festsetzungen kann abgewichen werden, wenn im Rahmen eines Einzelnachweises ermittelt wird, dass aus der tatsächlichen Lärmbelastung geringere Anforderungen an den Schallschutz resultieren.

STADT LÜBBECKE
KREIS MINDEN-LÜBBECKE

Bebauungsplan Nr. 1/28/172
"Westertor"

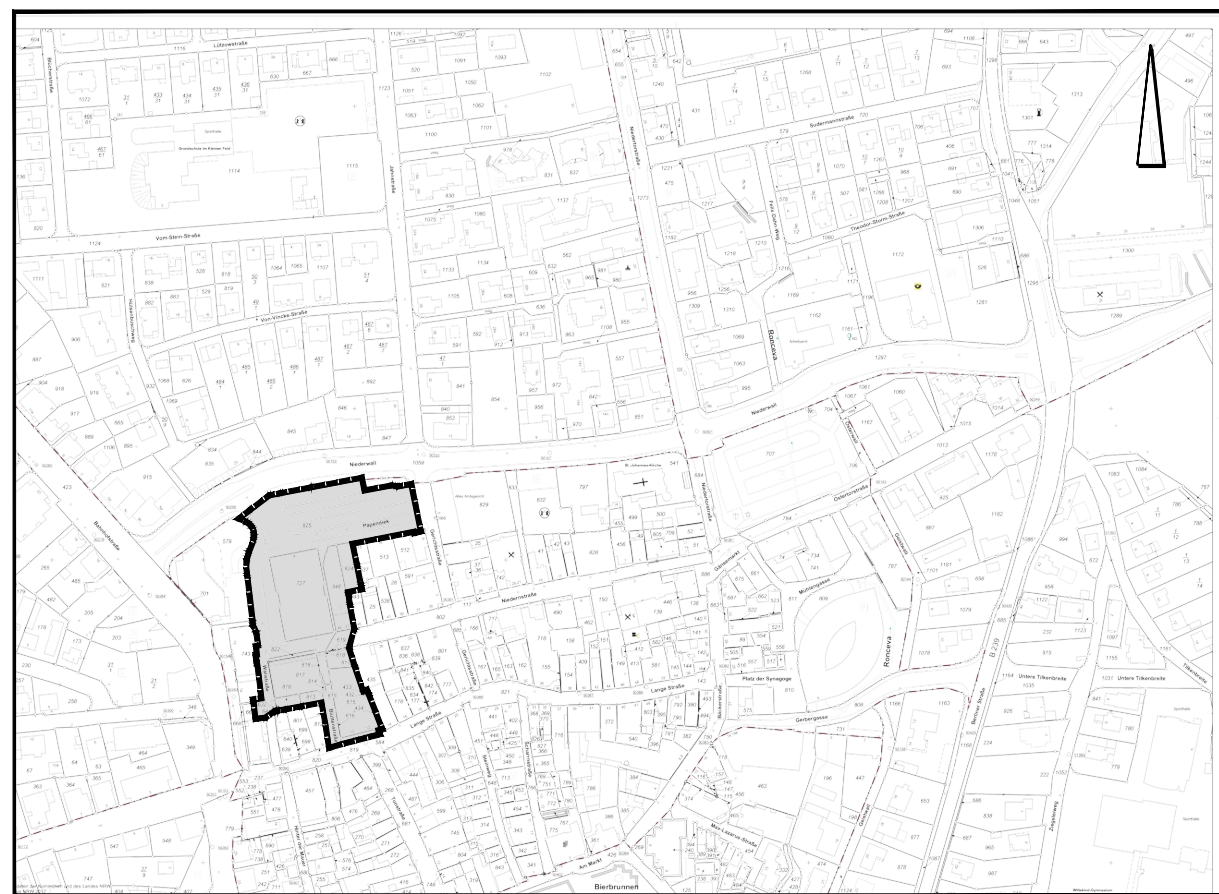

Übersichtsplan M.1 : 5.000

September 2018

Vorentwurf

M. 1 : 500

NWP Planungsgesellschaft mbH
Gesellschaft für räumliche
Planung und Forschung

Escherweg 1
26121 Oldenburg
Postfach 3867
26028 Oldenburg

Telefon 0441 97174-0
Telefax 0441 97174-73
E-Mail info@nwp-ol.de
Internet www.nwp-ol.de

