


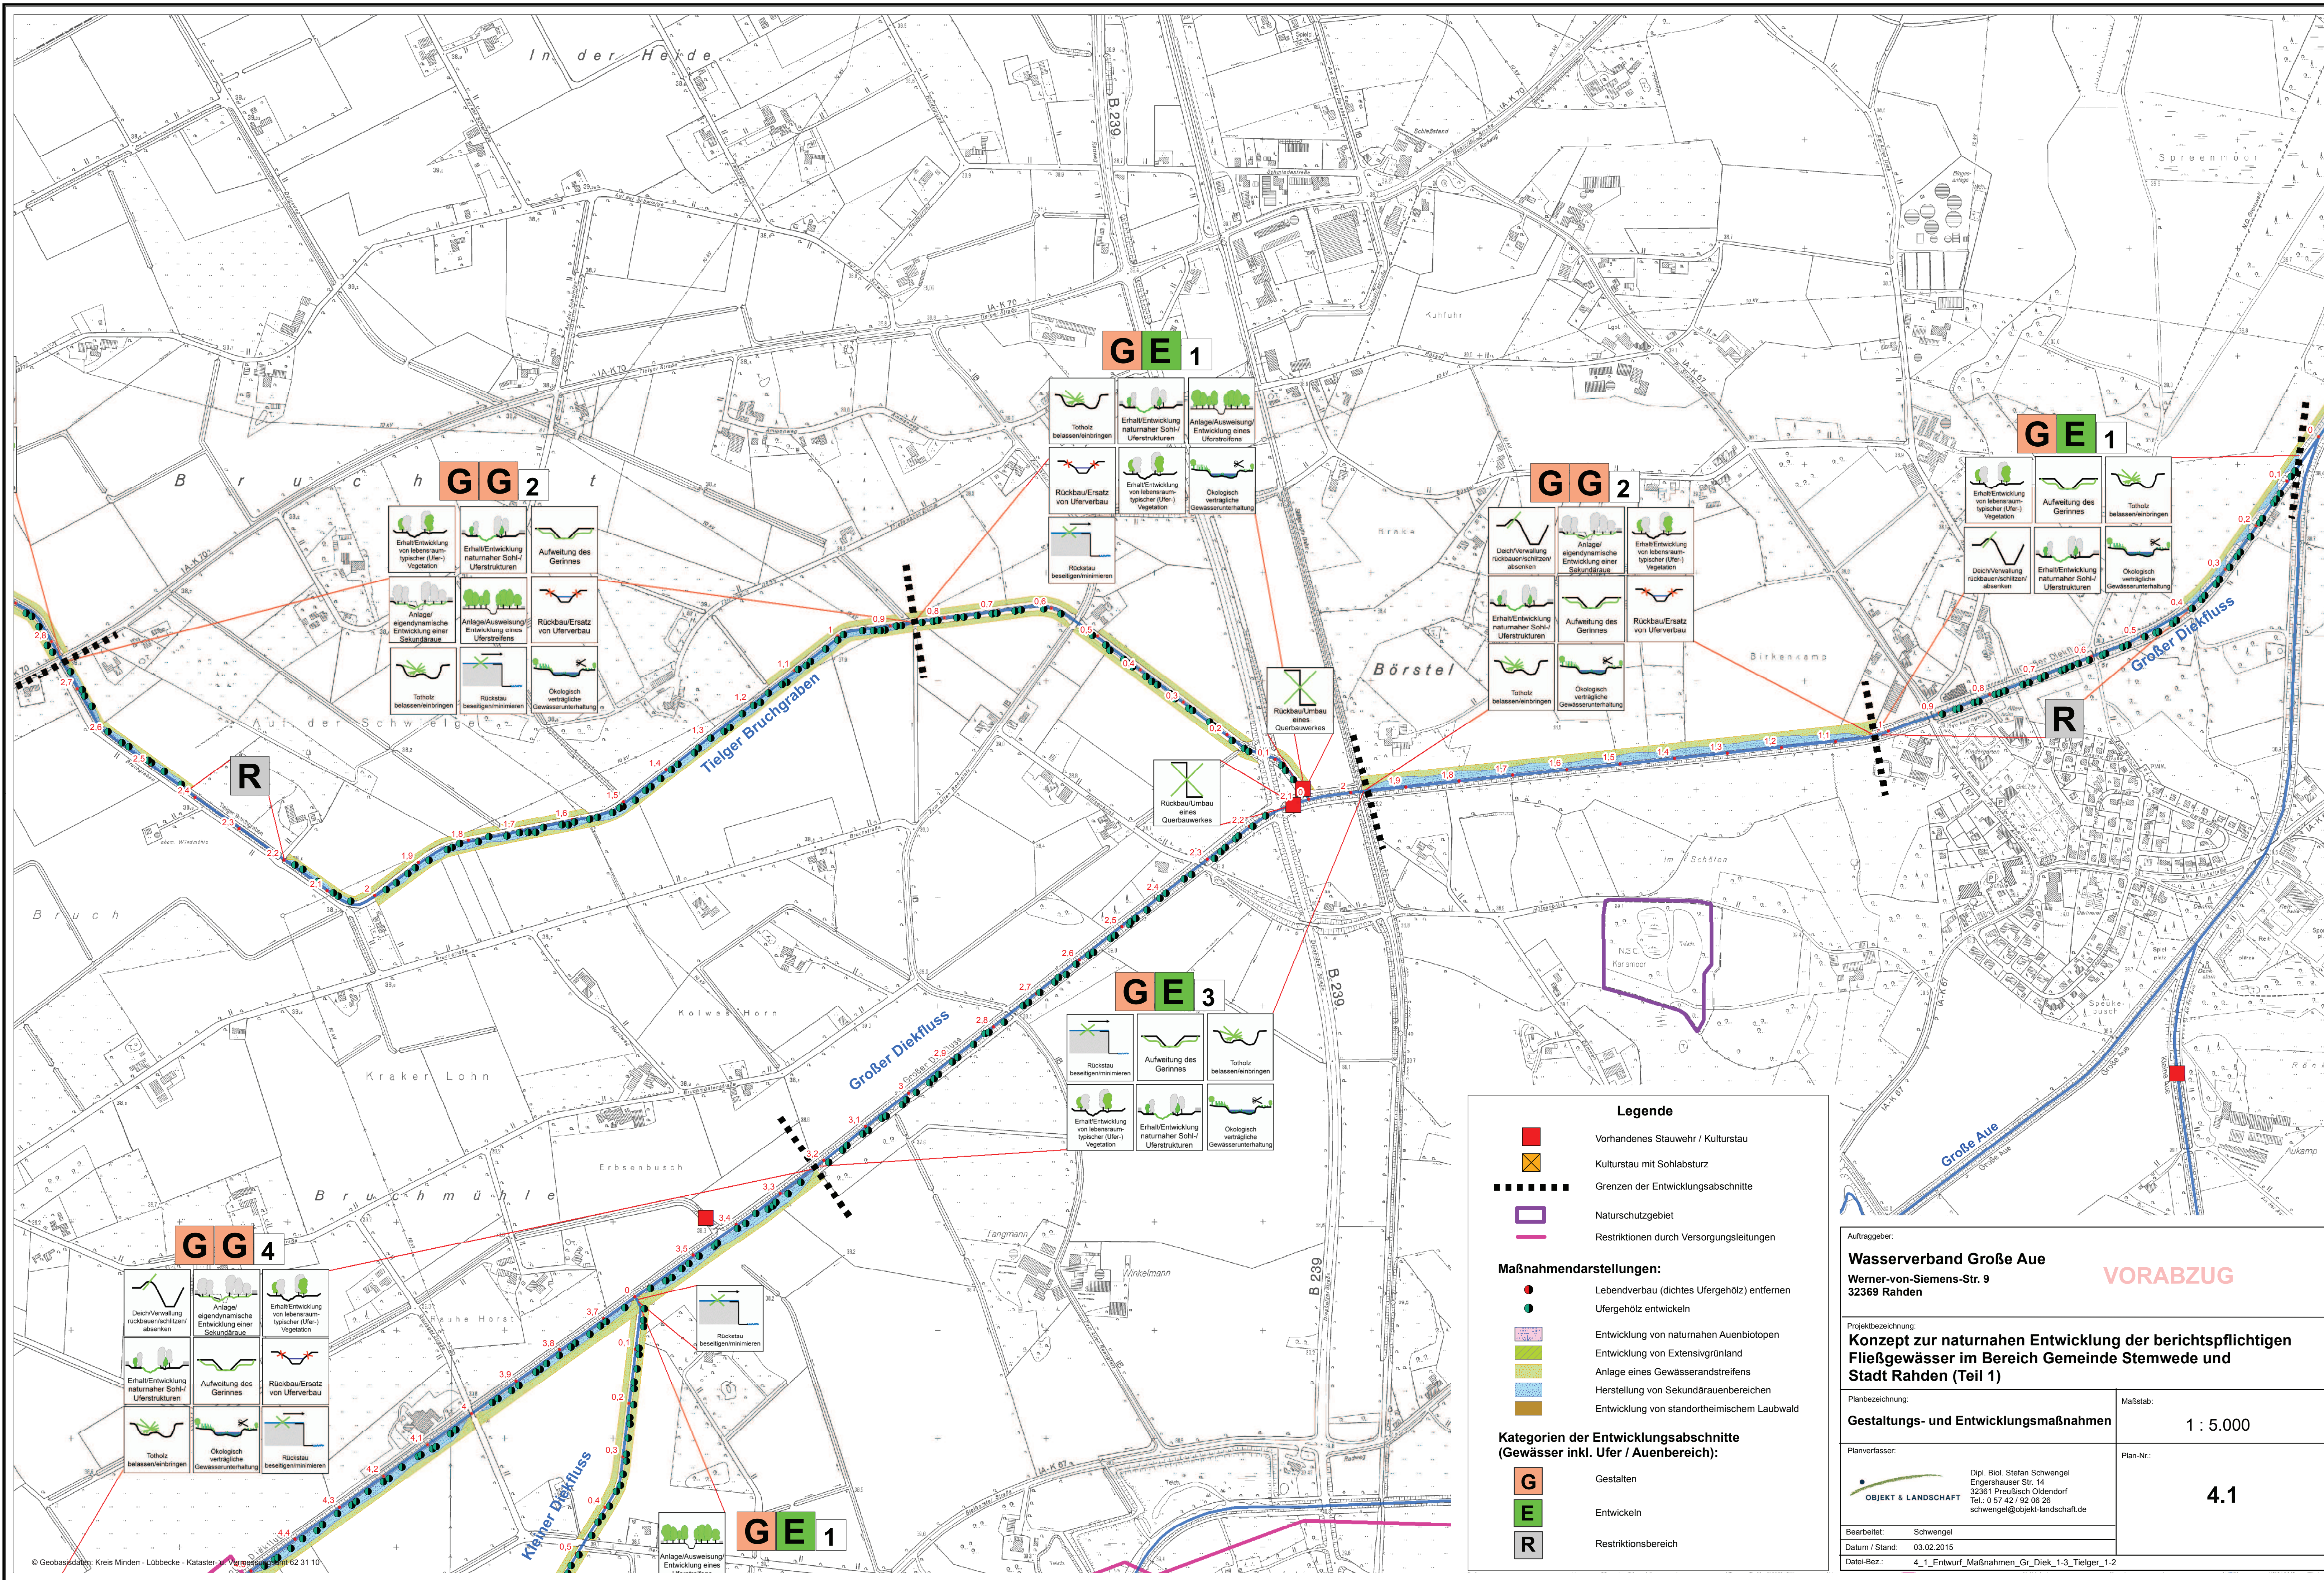

Legende

- Vorhandenes Stauwehr / Kulturtau
- Kulturtau mit Sohlabsatz
- Grenzen der Entwicklungsabschnitte
- Naturschutzgebiet
- Restriktionen durch Versorgungsleitungen

- Maßnahmenendarstellungen:**
- Lebendverbau (dichtes Ufergehölz) entfernen
 - Ufergehölz entwickeln
 - Entwicklung von naturnahen Auenbiotopen
 - Entwicklung von Extensivgrünland
 - Anlage eines Gewässerandstreifens
 - Herstellung von Sekundärauenbereichen
 - Entwicklung von standortheimischem Laubwald

- Kategorien der Entwicklungsabschnitte (Gewässer inkl. Ufer / Auenbereich):**
- G Gestalten
 - E Entwickeln
 - R Restriktionsbereich

Auftraggeber:

Wasserverband Große Aue
Werner-von-Siemens-Str. 9
32369 Rahden

Projektbezeichnung:

Konzept zur naturnahen Entwicklung der berichtspflichtigen Fließgewässer im Bereich Gemeinde Stemwede und Stadt Rahden (Teil 1)

Planbezeichnung:

Gestaltungs- und Entwicklungsmaßnahmen

Planverfasser:

Dipl. Biol. Stefan Schwengel
Engershauser Str. 14
32361 Preußisch Oldendorf
Tel.: 0 57 42 / 92 06 26
schwengel@objekt-landschaft.de

Bearbeitet:

Schwengel

Datum / Stand:

03.02.2015

Dat.-Bez.:

4_1_Entwurf_Maßnahmen_Gr_Diek_1-3_Tielger_1-2

Maßstab:

1 : 5.000

Plan-Nr.:

4.1

VORABZUG