


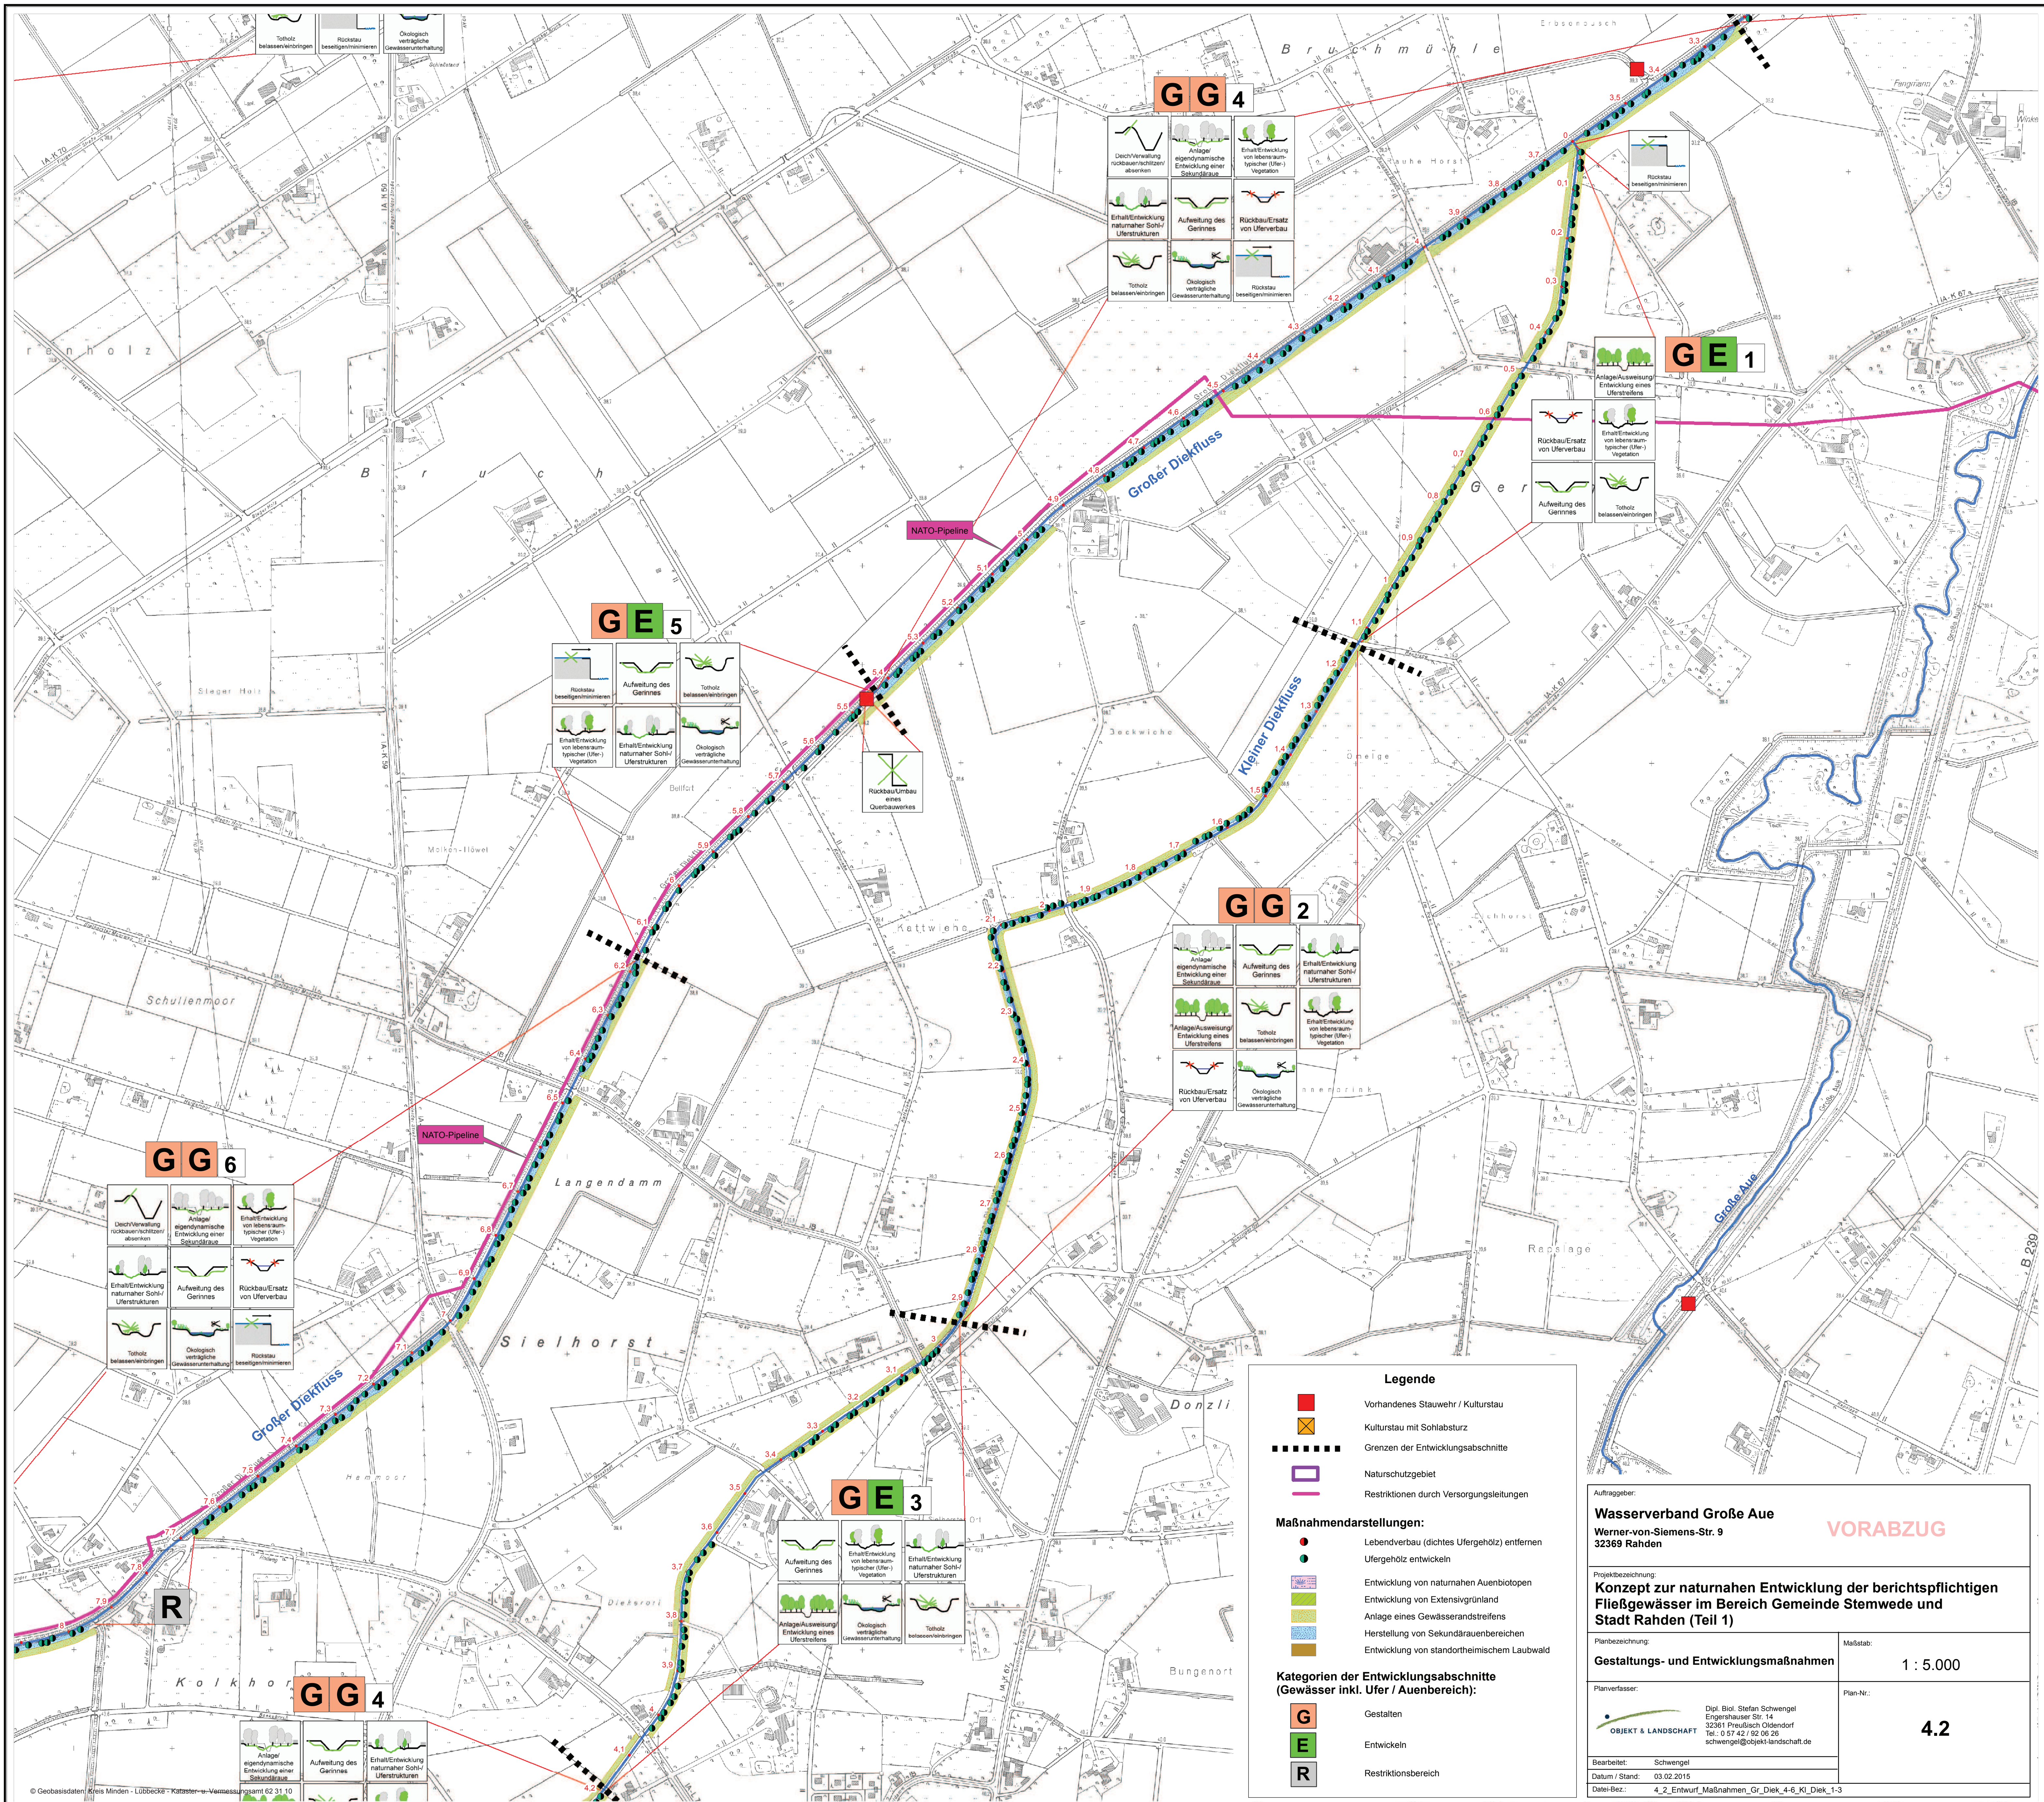

Legende

- Vorhandenes Stauwehr / Kulturstau
- Kulturstau mit Sohlabschurz
- - - - - Grenzen der Entwicklungsabschnitte
- Naturschutzgebiet
- Restriktionen durch Versorgungsleitungen

Maßnahmenarstellungen:

- Lebendverbau (dichtes Ufergehölz) entfernen
- Ufergehölz entwickeln
- Entwicklung von naturnahen Auenbiotopen
- Entwicklung von Extensivgrünland
- Anlage eines Gewässerandstreifens
- Herstellung von Sekundärauenbereichen
- Entwicklung von standortheimischem Laubwald

Kategorien der Entwicklungsabschnitte (Gewässer inkl. Ufer / Auenbereich):

- G Gestalten
- E Entwickeln
- R Restriktionsbereich

Auftraggeber:
Wasserverband Große Aue
Werner-von-Siemens-Str. 9
32369 Rahden

Projektschreibung:
Konzept zur naturnahen Entwicklung der berichtspflichtigen Fließgewässer im Bereich Gemeinde Stemwede und Stadt Rahden (Teil 1)

Planbezeichnung:
Gestaltungs- und Entwicklungsmaßnahmen

Planverfasser:
 Objekt & Landschaft
Dipl. Biol. Stefan Schwengel
Engershauser Str. 14
32361 Preußisch Oldendorf
Tel.: 0 57 42 / 92 06 26
schwengel@objekt-landschaft.de

Bearbeitet: Schwengel
Datum / Stand: 03.02.2015
Datei-Bez.: 4_2_Entwurf_Maßnahmen_Gr_Diek_4-6_Kl_Diek_1-3

VORABZUG

Maßstab:
1 : 5.000

Plan-Nr.:
4.2