


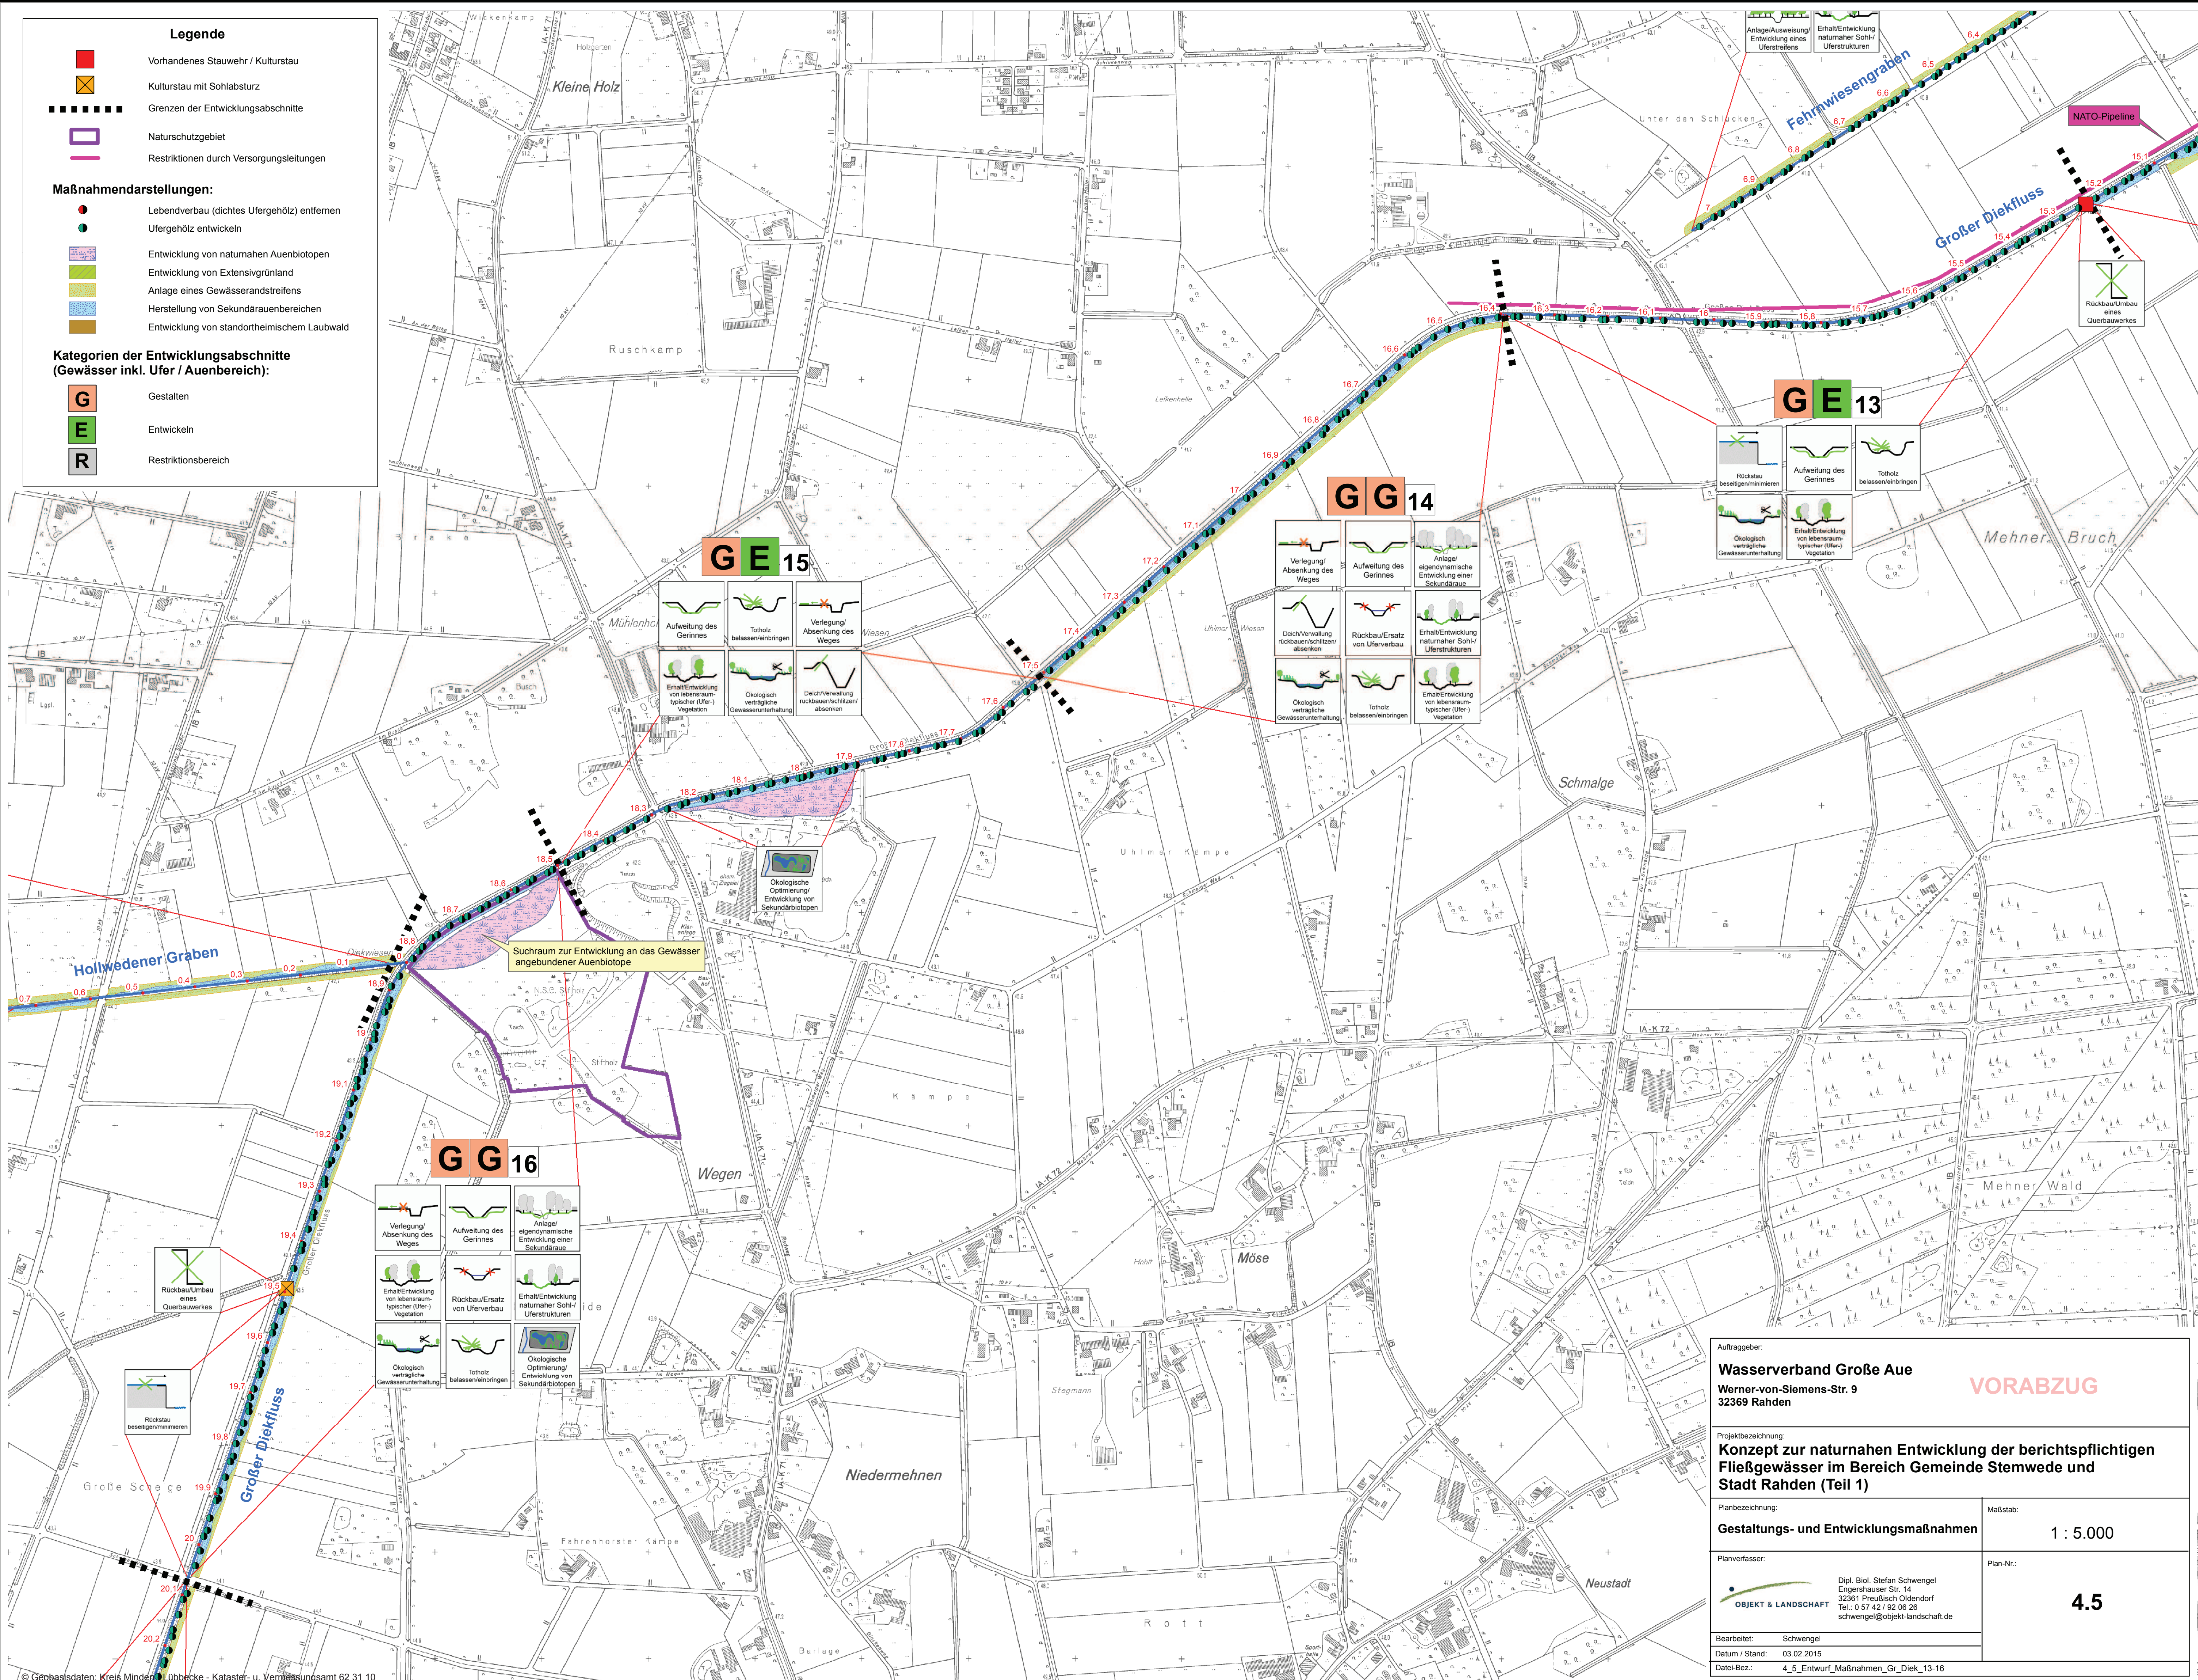

Legende

Vorhandenes Stauwehr / Kulturstau

Kulturstau mit Sohlabsturz

Grenzen der Entwicklungsabschnitte

Naturschutzgebiet

Restriktionen durch Versorgungsleitungen

Maßnahmandarstellungen:

Lebendverbau (dichtes Ufergehölz) entfernen

Ufergehölz entwickeln

Entwicklung von naturnahen Auenbiotopen

Entwicklung von Extensivgrünland

Anlage eines Gewässerandstreifens

Herstellung von Sekundärauenbereichen

Entwicklung von standortheimischem Laubwald

Kategorien der Entwicklungsabschnitte (Gewässer inkl. Ufer / Auenbereich):

G

Gestalten

E

Entwickeln

R

Restriktionsbereich

Auftraggeber:

Wasserverband Große Aue
Werner-von-Siemens-Str. 9
32369 Rahden

Projektbezeichnung:

Konzept zur naturnahen Entwicklung der berichtspflichtigen Fließgewässer im Bereich Gemeinde Stemwede und Stadt Rahden (Teil 1)

Planbezeichnung:

Gestaltungs- und Entwicklungsmaßnahmen

Maßstab:

1 : 5.000

Planverfasser:

Dipl. Biol. Stefan Schwengel
Engershauser Str. 14
32361 Preußisch Oldendorf
Tel.: 0 57 42 / 92 06 26
schwengel@objekt-landschaft.de

Plan-Nr.:

4.5

Bearbeitet:

Schwengel

Datum / Stand:

03.02.2015

Datei-Bez.:

4_5_Entwurf_Maßnahmen_Gr_Diek_13-16

© Geobasisdaten: Kreis Minden-Lübbecke - Kataster- u. Vermessungsamt 62 31 10