


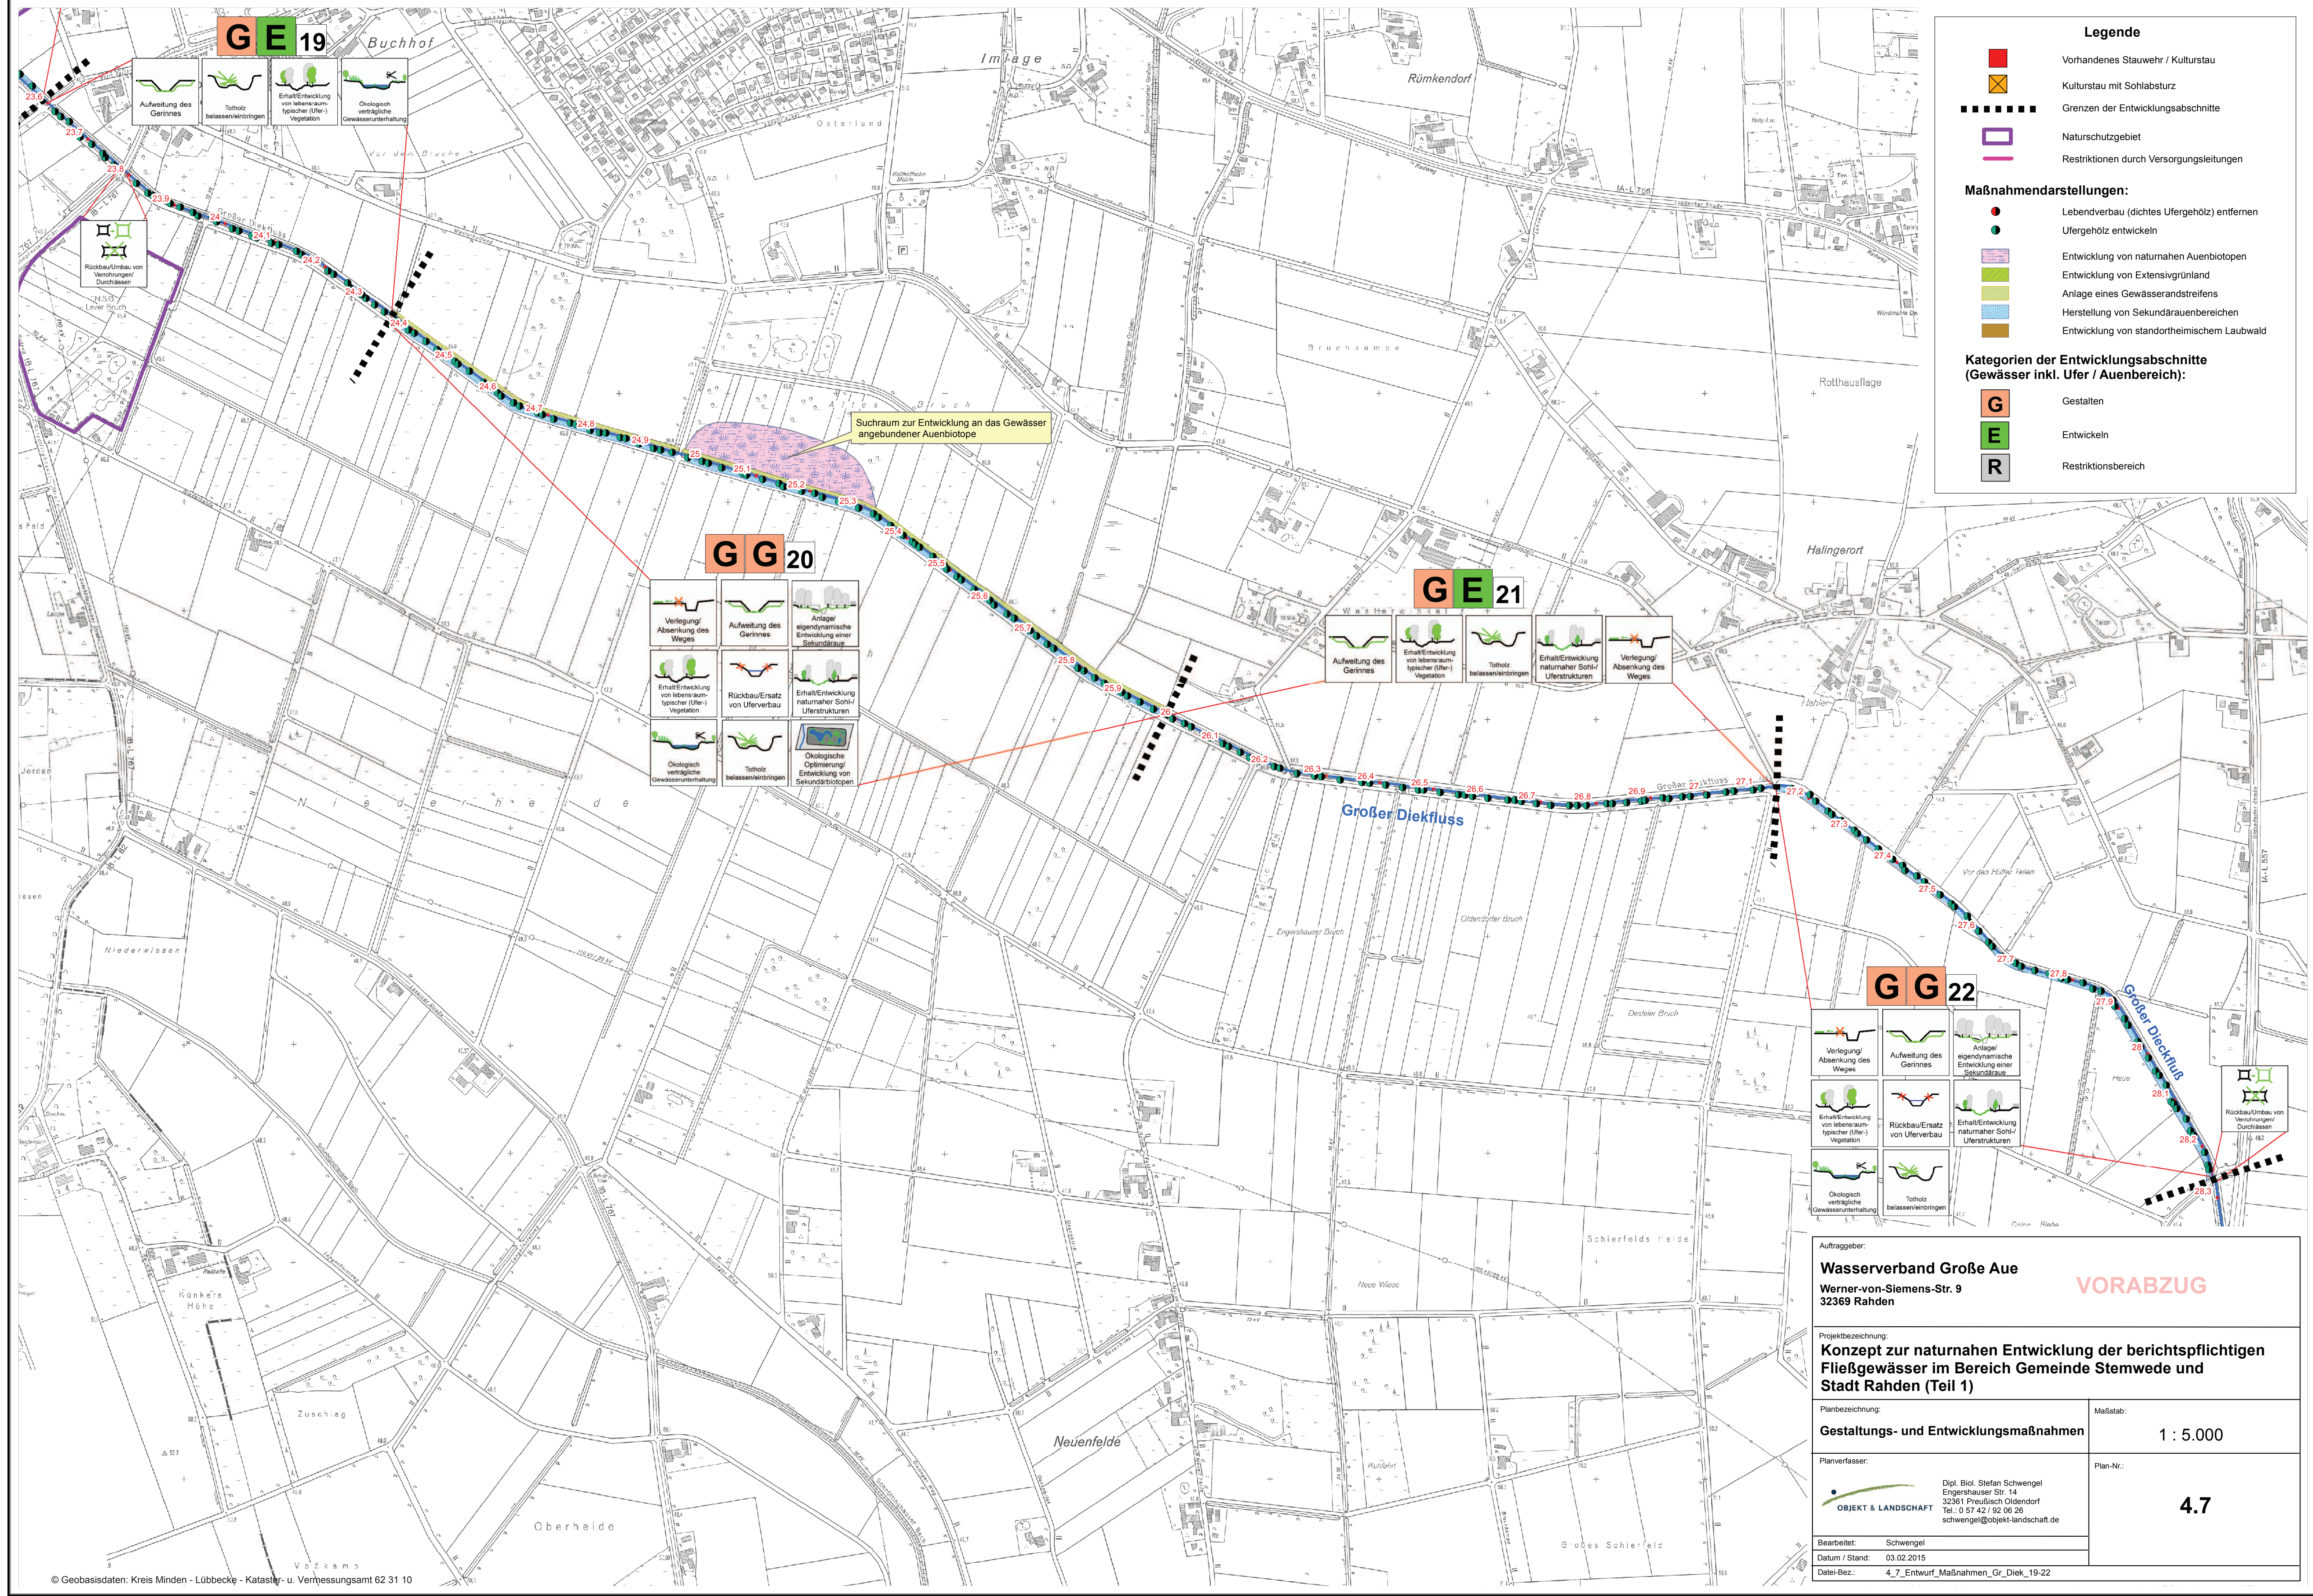

Legende

Vorhandenes Stauwehr / Kulturstau

Kulturstau mit Sohlabschurz

Grenzen der Entwicklungsabschnitte

Naturschutzgebiet

Restriktionen durch Versorgungsleitungen

Maßnahmendarstellungen:

Lebendverbau (dichtes Ufergehölz) entfernen

Ufergehölz entwickeln

Entwicklung von naturnahen Auenbiotopen

Entwicklung von Extensivgrünland

Anlage eines Gewässerandstreifens

Herstellung von Sekundärauenbereichen

Entwicklung von standortheimischem Laubwald

**Kategorien der Entwicklungsabschnitte
(Gewässer inkl. Ufer / Auenbereich):**

G

Gestalten

E

Entwickeln

R

Restriktionsbereich

Auftraggeber:
Wasserverband Große Aue
Werner-von-Siemens-Str. 9
32369 Rahden

VORABZUG

Projektbezeichnung:
Konzept zur naturnahen Entwicklung der berichtspflichtigen Fließgewässer im Bereich Gemeinde Stemwede und Stadt Rahden (Teil 1)

Planbezeichnung:
Gestaltungs- und Entwicklungsmaßnahmen

Planverfasser:

Dipl. Biol. Stefan Schwengel
Engershauser Str. 14
32361 Preußisch Oldendorf
Tel.: 0 57 42 / 92 08 26
schwengel@objekt-landschaft.de

Maßstab:
1 : 5.000

Plan-Nr.:
4.7

Bearbeitet: Schwengel

Datum / Stand: 03.02.2015

Datei-Bez.: 4_7_Entwurf_Maßnahmen_Gr_Diek_19-22