


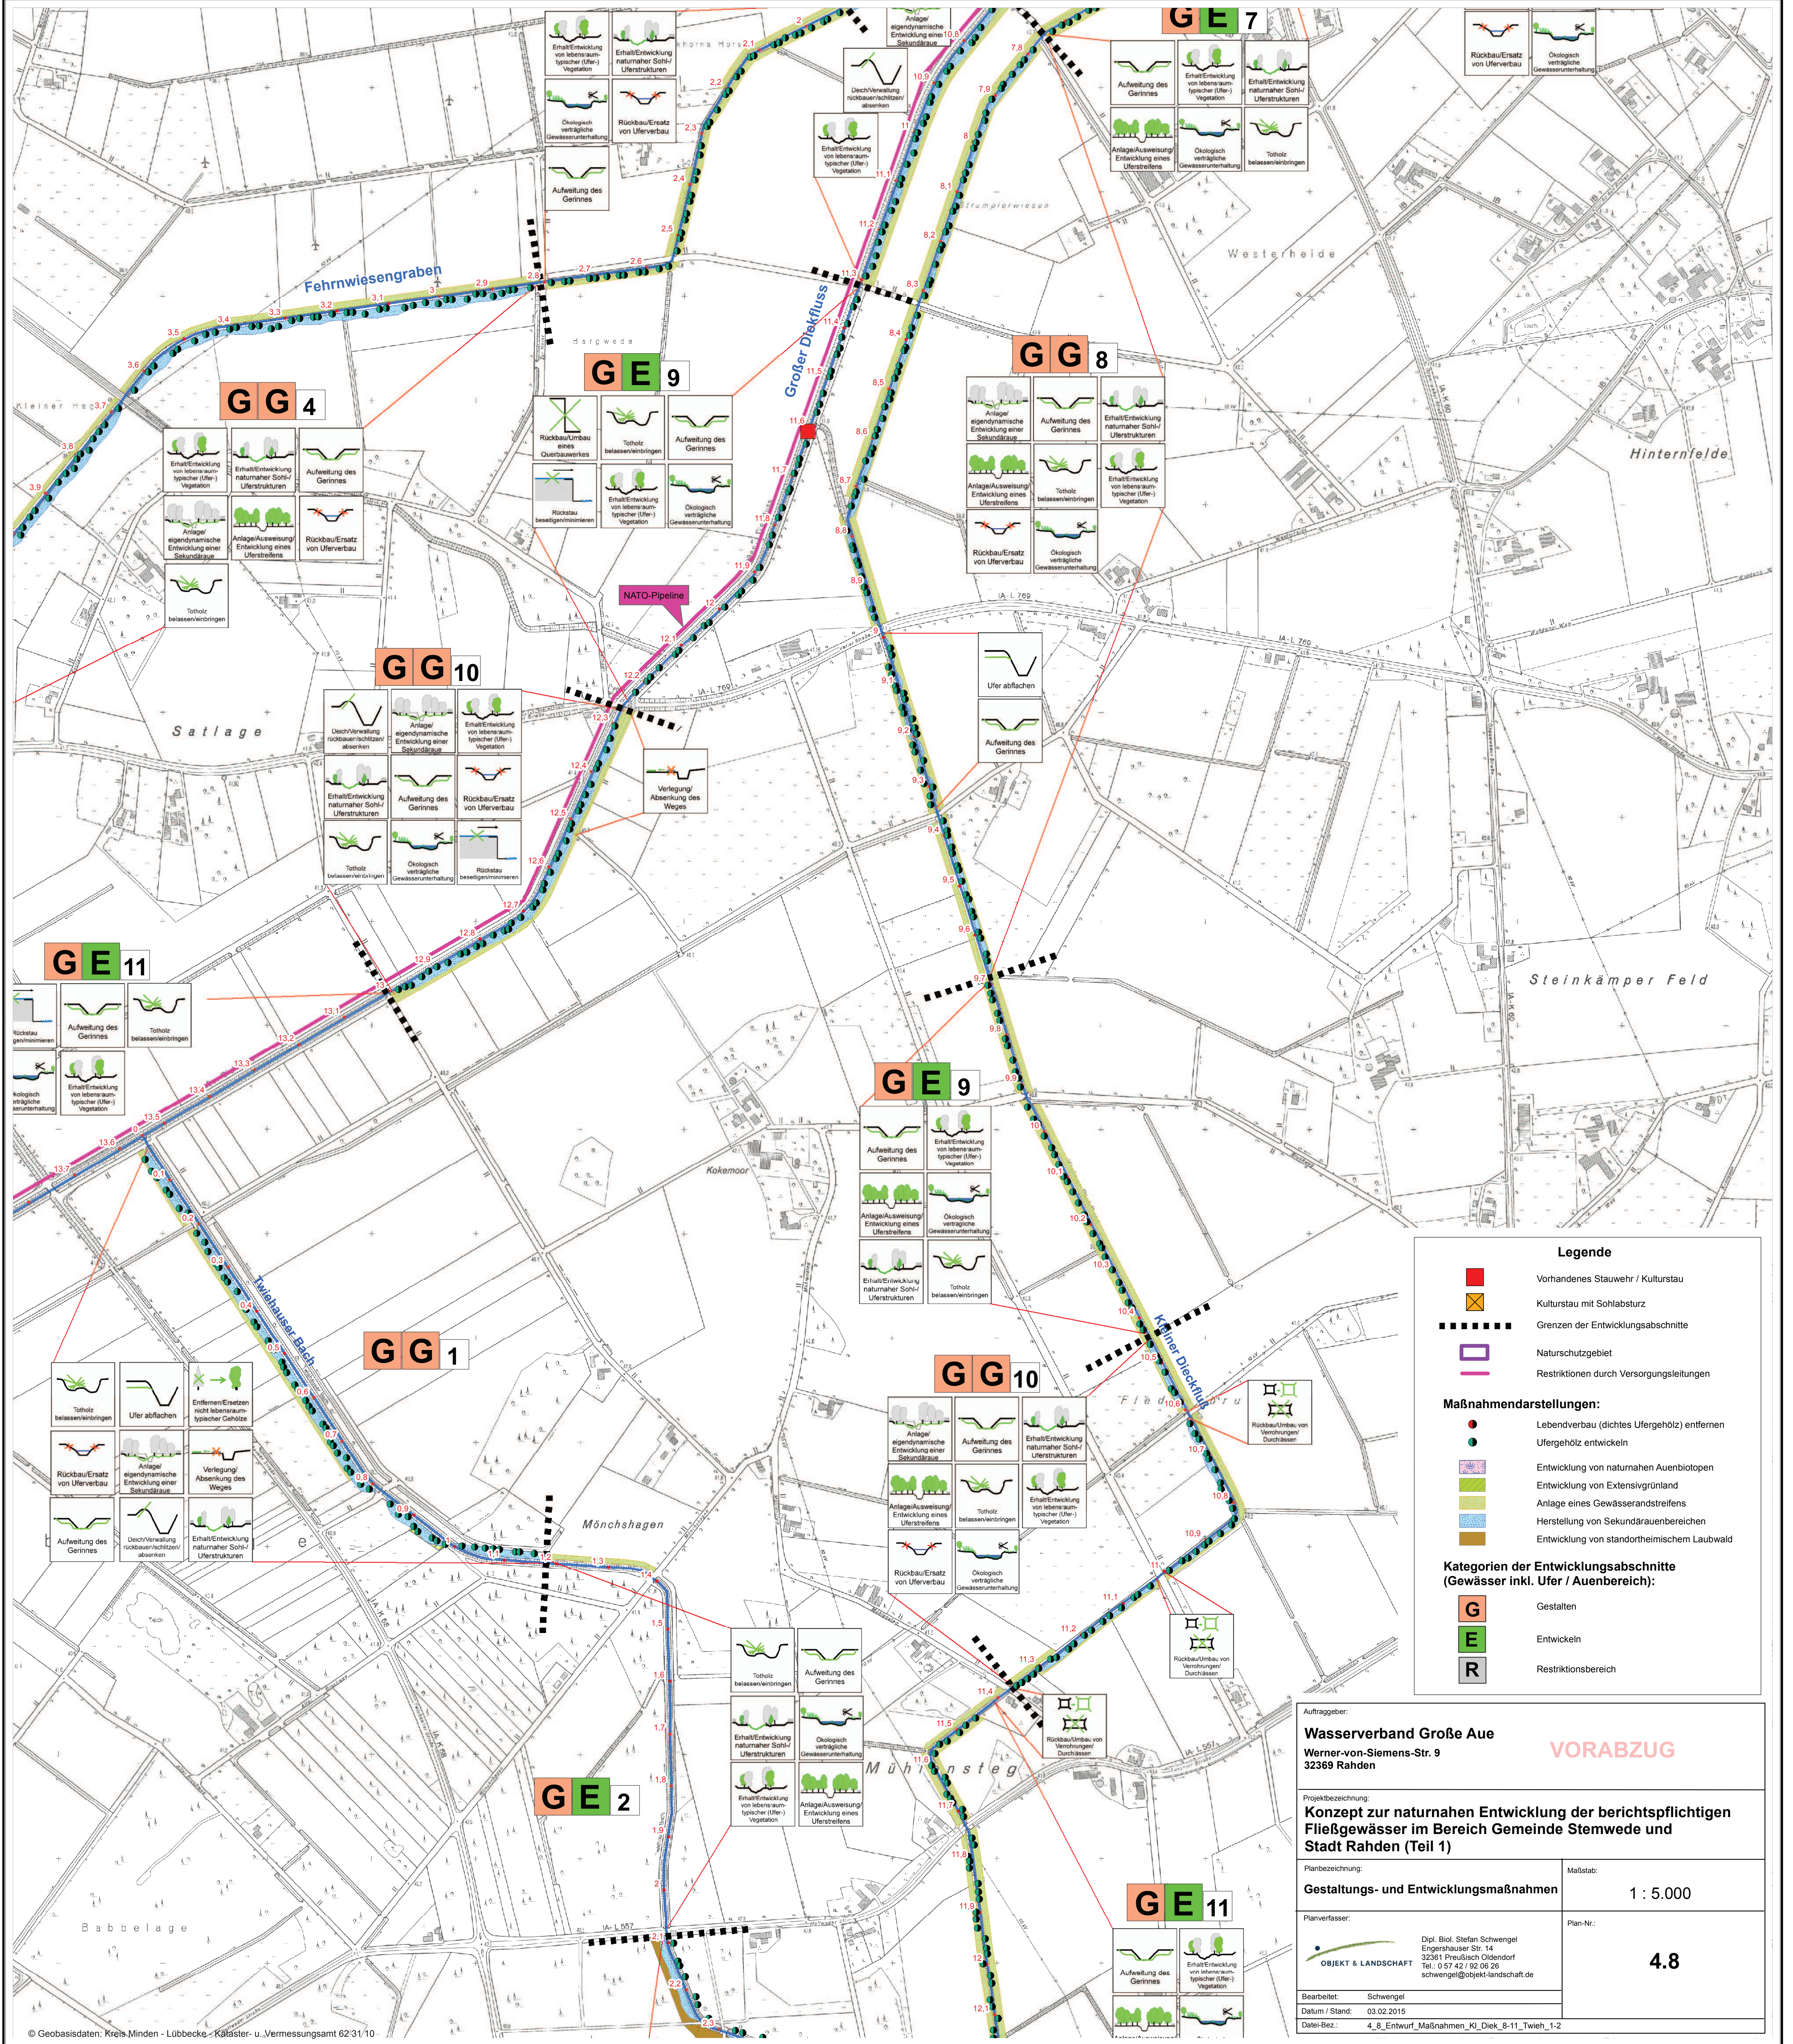

Legende

Vorhandenes Stauwehr / Kulturstau

Kulturstau mit Sohlabsturz

Grenzen der Entwicklungsabschnitte

Naturschutzgebiet

Restriktionen durch Versorgungsleitungen

Maßnahmen-darstellungen:

Lebendverbau (dichtes Ufergehölz) entfernen

Ufergehölz entwickeln

Entwicklung von naturnahen Auenbiotopen

Entwicklung von Extensivgrünland

Anlage eines Gewässerandstreifens

Herstellung von Sekundärauenbereichen

Entwicklung von standortheimischem Laubwald

Kategorien der Entwicklungsabschnitte (Gewässer inkl. Ufer / Auenbereich):

G

Gestalten

E

Entwickeln

R

Restriktionsbereich

Auftraggeber:
Wasserverband Große Aue
Werner-von-Siemens-Str. 9
32369 Rahden

VORABZUG

Projektbezeichnung:
Konzept zur naturnahen Entwicklung der berichtspflichtigen Fließgewässer im Bereich Gemeinde Stemwede und Stadt Rahden (Teil 1)

Planbezeichnung:
Gestaltungs- und Entwicklungsmaßnahmen

Planverfasser:
OBJEKT & LANDSCHAFT
Dipl. Biol. Stefan Schwengel
Engershauser Str. 14
32361 Preußisch Oldendorf
Tel. 0 57 42 / 92 06 26
schwengel@objekt-landschaft.de

Maßstab:
1 : 5.000

Plan-Nr.:
4.8

Bearbeitet: Schwengel
Datum / Stand: 03.02.2015
Datei-Bez.: 4_8_Entwurf_Maßnahmen_K1_Diek_8-11_Twiew_1-2