


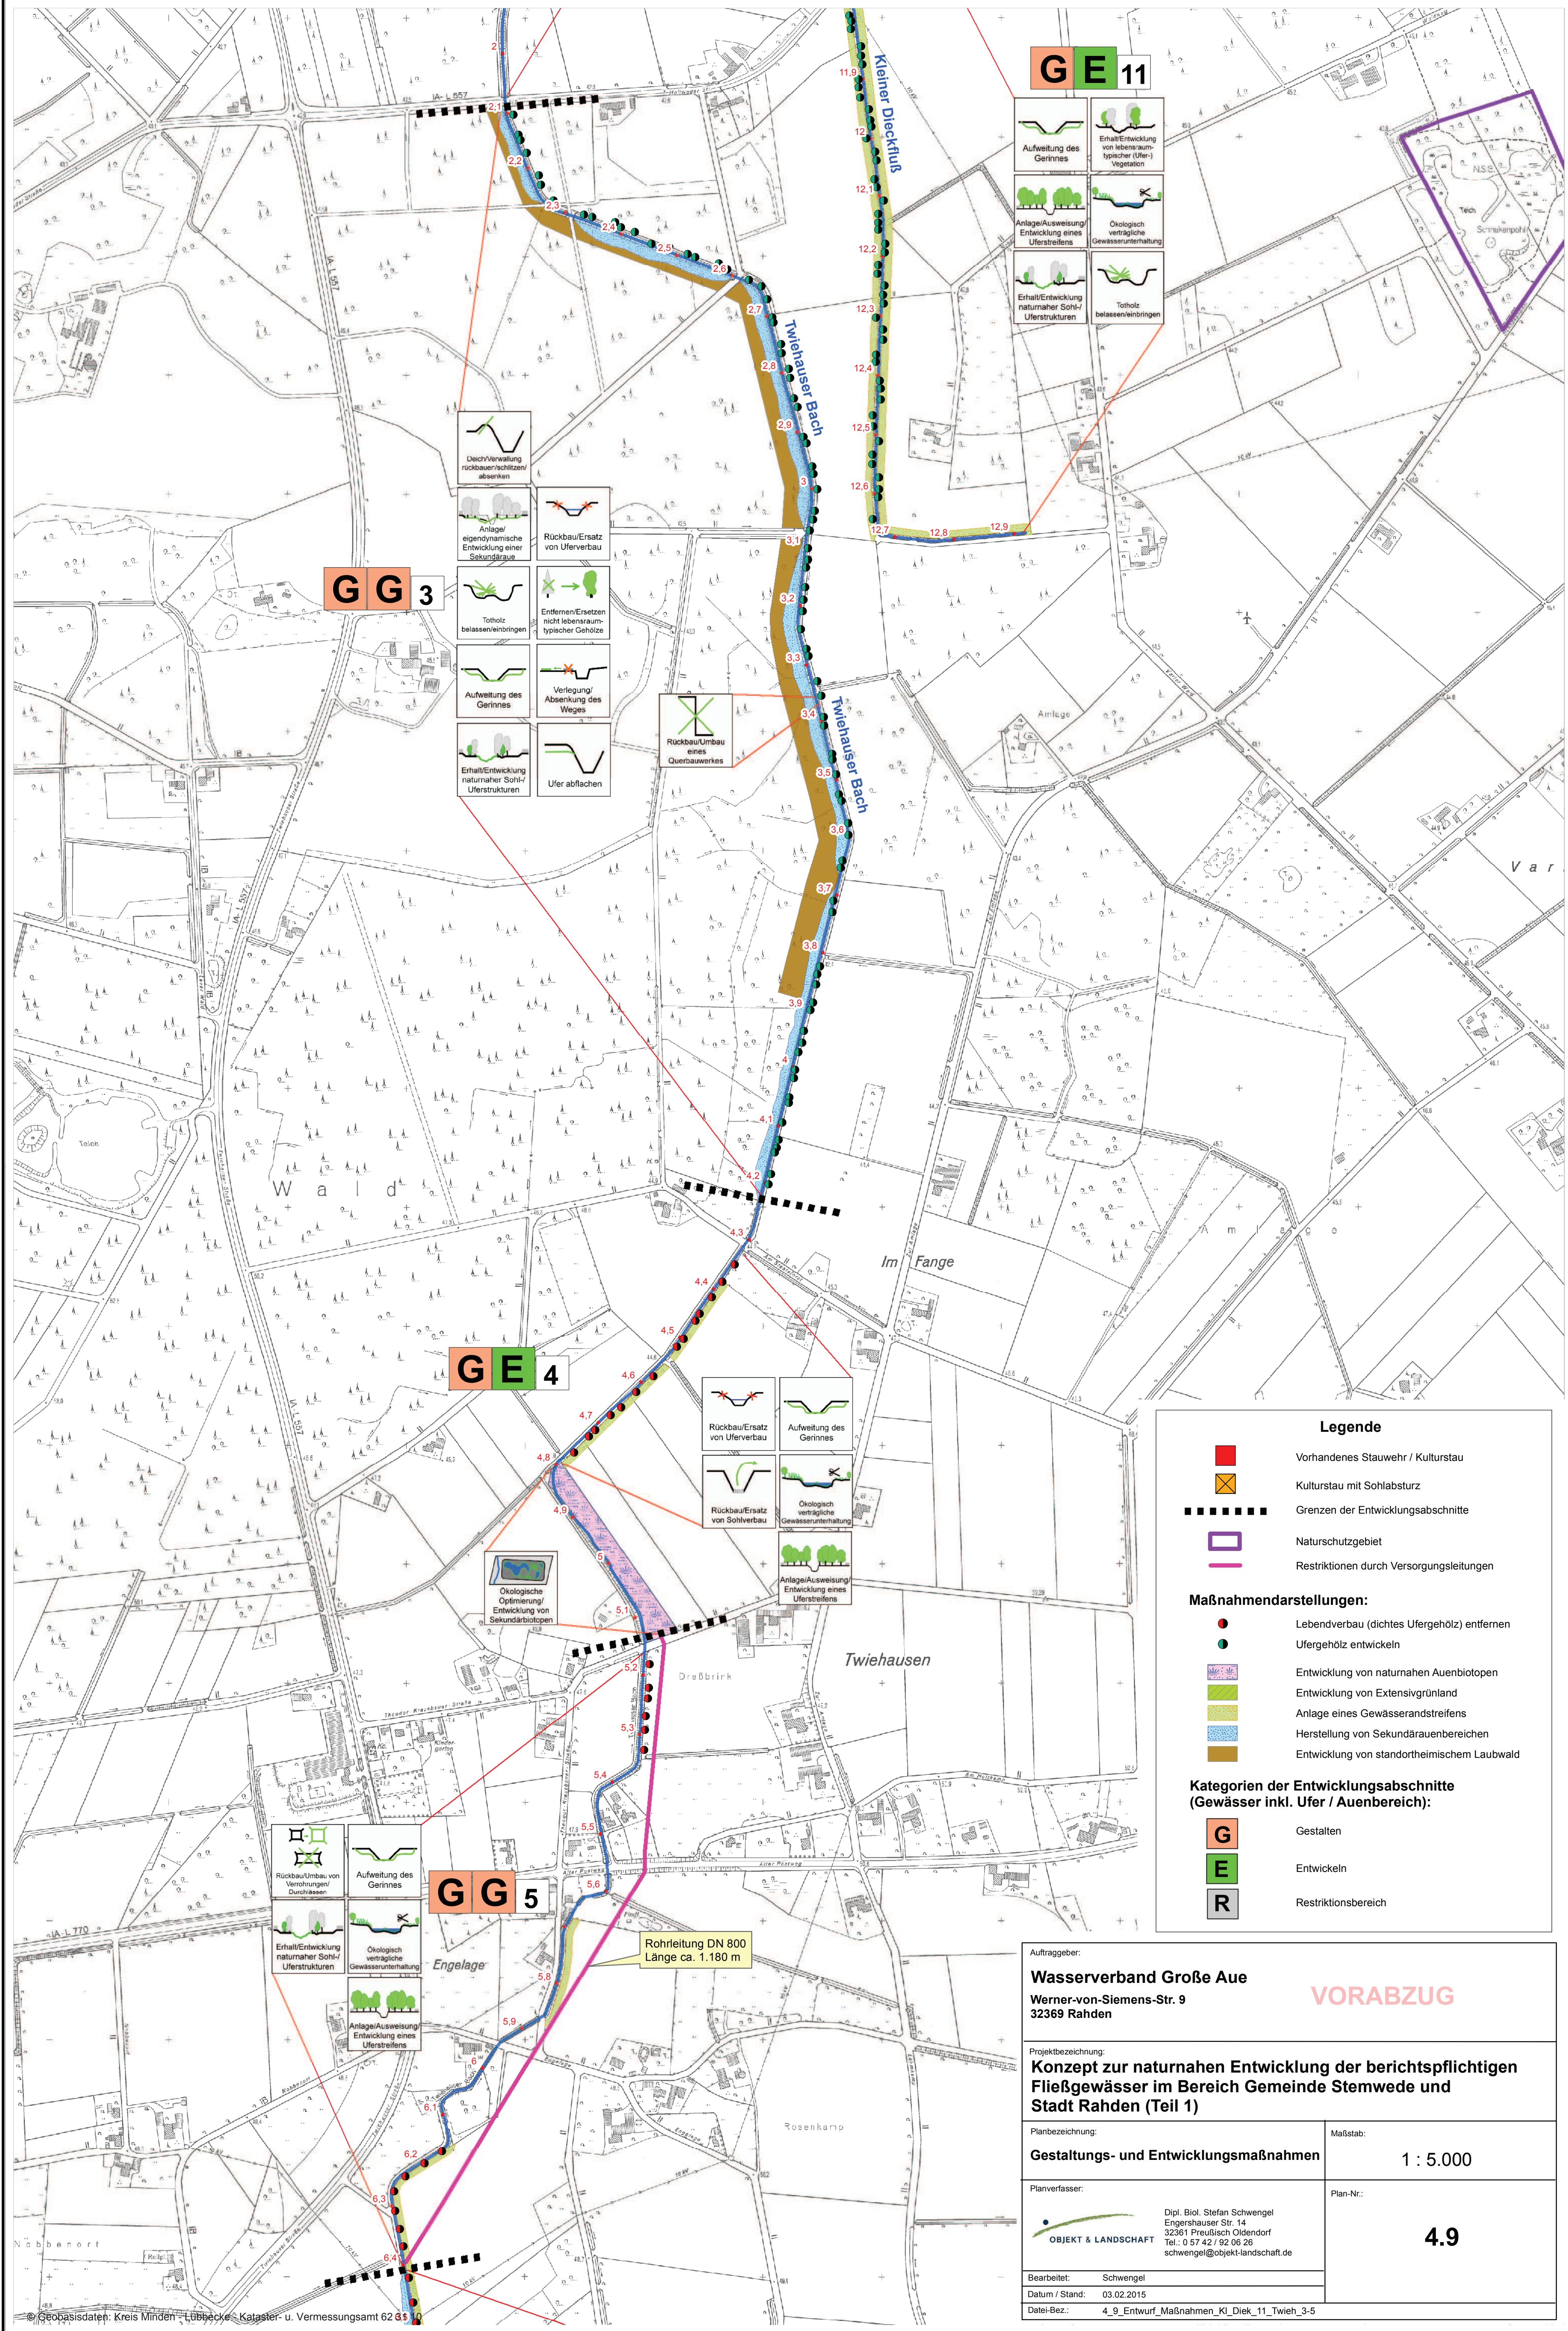

GE 11

 Aufweitung des Gerinnes	 Erhalt/Entwicklung von lebensraumtypischer Vegetation (Ufer-)/Vegetation
 Anlage/Ausweisung Entwicklung eines Uferstreifens	 Ökologisch verträgliche Gewässerunterhaltung
 Erhalt/Entwicklung naturnaher Sohl-/Uferstrukturen	 Totholz belassen/einbringen

GG 3

 Durch/Verwallung rückbauer/schützen absenken	 Rückbau/Ersatz von Uferverbau
 Anlage/eigendynamische Entwicklung einer Sekundärlage	 Entfernen/Ersetzen nicht lebensraumtypischer Gehölze
 Totholz belassen/einbringen	 Verlegung/ Absenkung des Weges
 Aufweitung des Gerinnes	 Rückbau/Umbau eines Querbauwerkes
 Erhalt/Entwicklung naturnaher Sohl-/Uferstrukturen	 Ufer abflachen

GE 4

 Rückbau/Ersatz von Uferverbau	 Aufweitung des Gerinnes
 Rückbau/Ersatz von Sohlverbau	 Ökologisch verträgliche Gewässerunterhaltung
 Anlage/Ausweisung Entwicklung eines Uferstreifens	

Ökologische Optimierung/ Entwicklung von Sekundärbiotopen

GG 5

 Rückbau/Umbau von Verrohrungen/ Durchlässen	 Aufweitung des Gerinnes
 Erhalt/Entwicklung naturnaher Sohl-/Uferstrukturen	 Ökologisch verträgliche Gewässerunterhaltung
 Anlage/Ausweisung Entwicklung eines Uferstreifens	

Legende

	Vorhandenes Stauwehr / Kulturstau
	Kulturstau mit Sohlabsturz
	Grenzen der Entwicklungsabschnitte
	Naturschutzgebiet
	Restriktionen durch Versorgungsleitungen

Maßnahmendarstellungen:

	Lebendverbau (dichtes Ufergehölz) entfernen
	Ufergehölz entwickeln
	Entwicklung von naturnahen Auenbiotopen
	Entwicklung von Extensivgrünland
	Anlage eines Gewässerandstreifens
	Herstellung von Sekundärauenbereichen
	Entwicklung von standortheimischem Laubwald

Kategorien der Entwicklungsabschnitte (Gewässer inkl. Ufer / Auenbereich):

	Gestalten
	Entwickeln
	Restriktionsbereich

Auftraggeber:
Wasserverband Große Aue
Werner-von-Siemens-Str. 9
32369 Rahden

Projektbezeichnung:
Konzept zur naturnahen Entwicklung der berichtspflichtigen Fließgewässer im Bereich Gemeinde Stemwede und Stadt Rahden (Teil 1)

Planbezeichnung:
Gestaltungs- und Entwicklungsmaßnahmen

Maßstab:
1 : 5.000

Planverfasser:

Dipl. Biol. Stefan Schwengel
Engershauser Str. 14
32361 Preußisch Oldendorf
Tel.: 0 57 42 / 92 06 26
schwengel@objekt-landschaft.de

Bearbeitet: Schwengel

Datum / Stand: 03.02.2015

Datei-Bez.: 4_9_Entwurf_Maßnahmen_KI_Diek_11_Twieh-3-5

Plan-Nr.: **4.9**

VORABZUG