


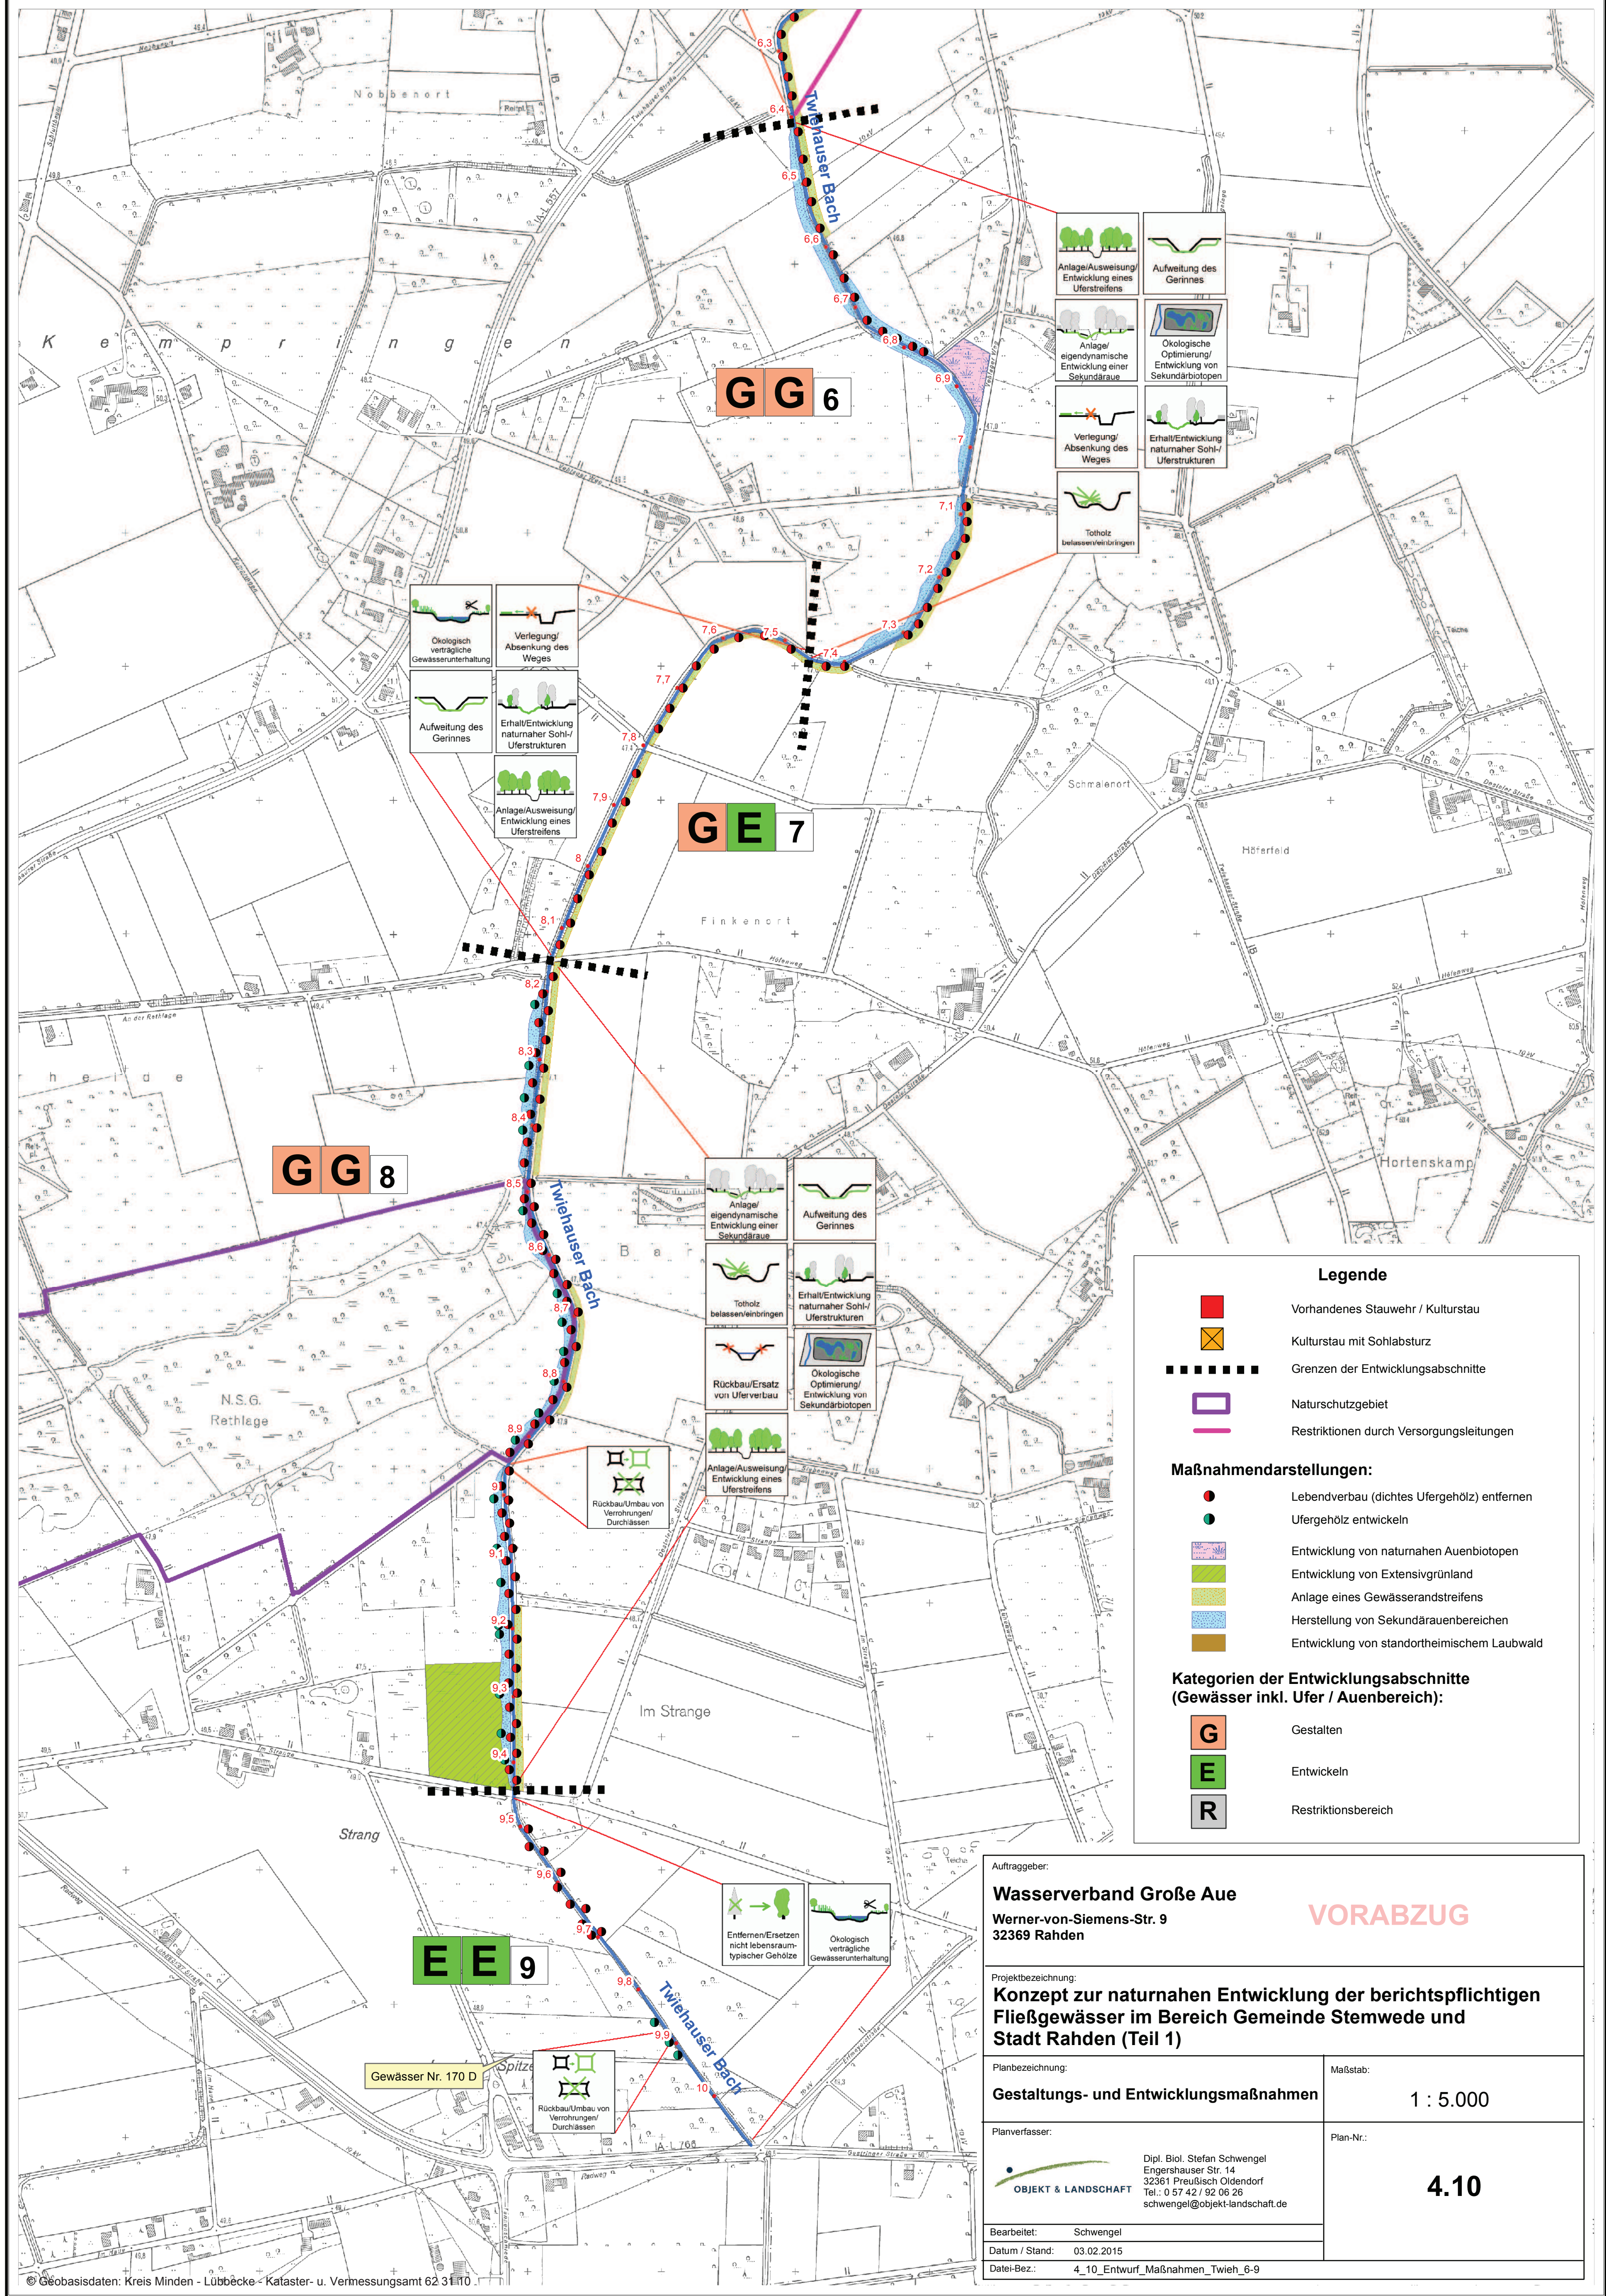

Auftraggeber:

Wasserverband Große Aue

Werner-von-Siemens-Str. 9
32369 Rahden

Projektbezeichnung:

Konzept zur naturnahen Entwicklung der berichtspflichtigen Fließgewässer im Bereich Gemeinde Stemwede und Stadt Rahden (Teil 1)

Planbezeichnung:	Maßstab:
Gestaltungs- und Entwicklungsmaßnahmen	1 : 5.000
Planverfasser:	Plan-Nr.:
 Objekt & Landschaft Dipl. Biol. Stefan Schwengel Engershauser Str. 14 32361 Preußisch Oldendorf Tel.: 0 57 42 / 92 06 26 schwengel@objekt-landschaft.de	4.10
Bearbeitet: Schwengel	
Datum / Stand: 03.02.2015	
Datei-Bez.: 4_10_Entwurf_Maßnahmen_Twieh_6-9	