


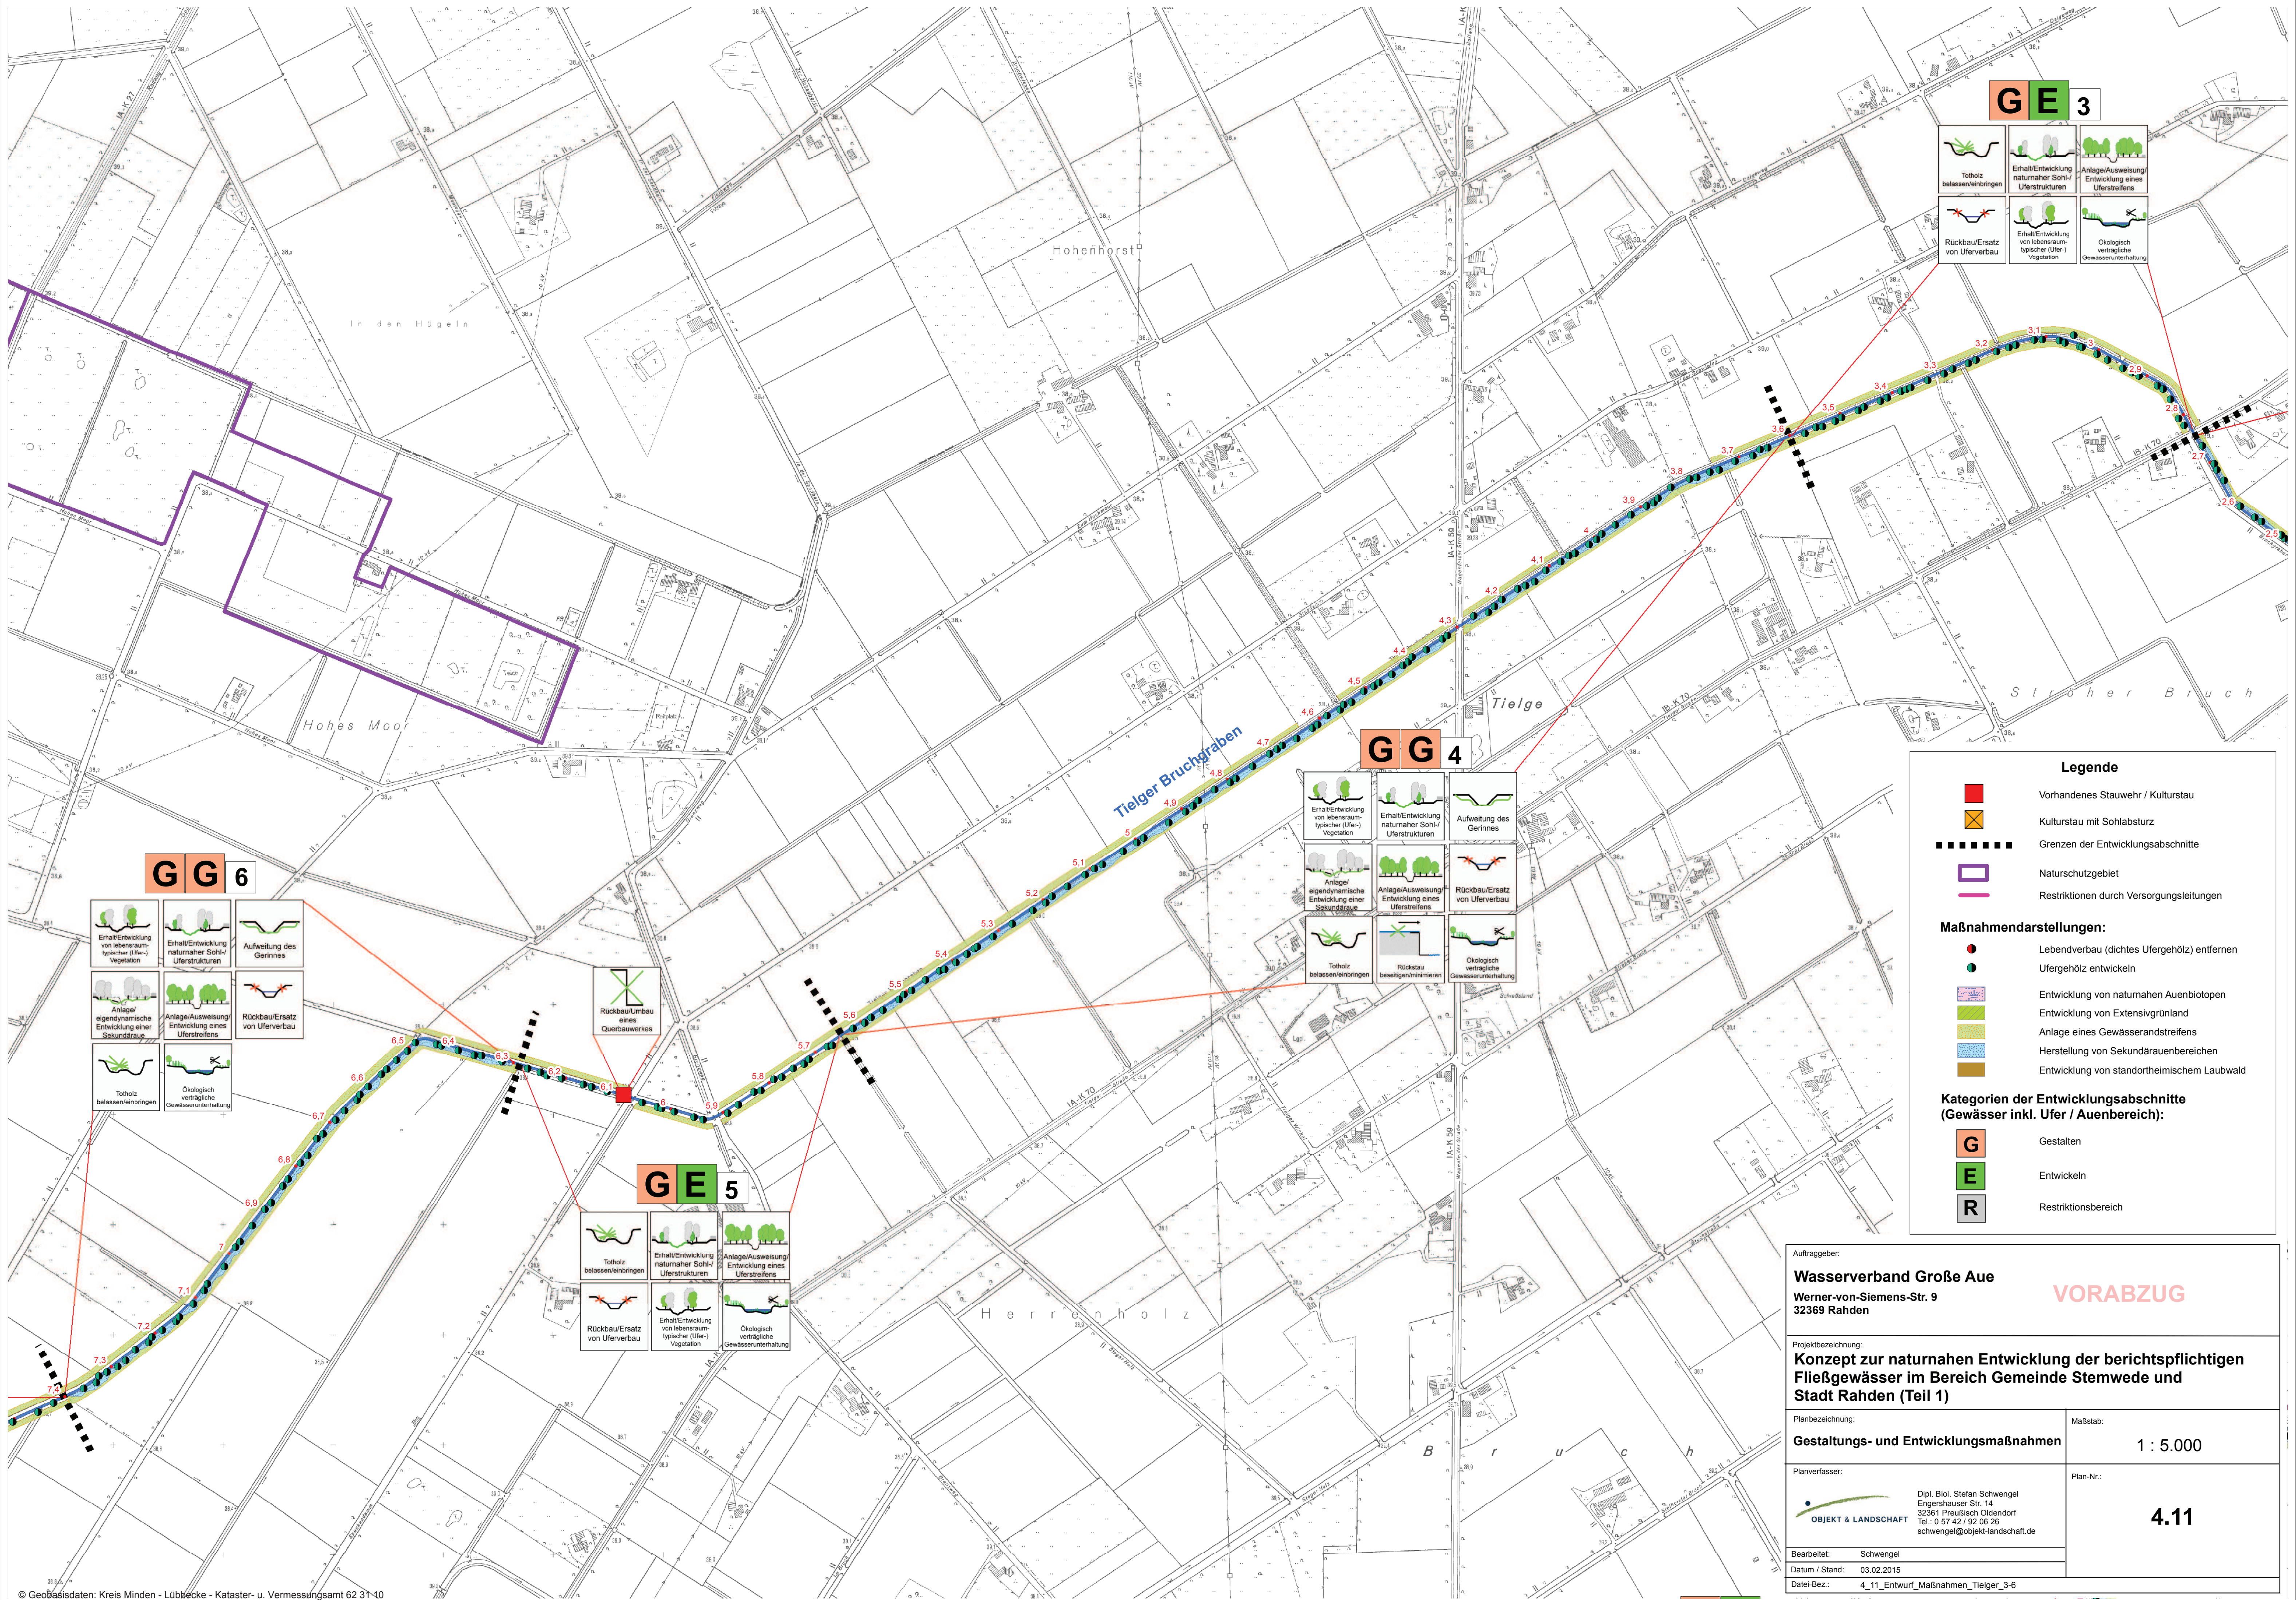

GE 3

GG 4

GG 6

GE 5

Legende

- Vorhandenes Stauwehr / Kulturstau
- Kulturstau mit Sohlabsturz
- Grenzen der Entwicklungsabschnitte
- Naturschutzgebiet
- Restriktionen durch Versorgungsleitungen

Maßnahmenarstellungen:

- Lebendverbau (dichtes Ufergehölz) entfernen
- Ufergehölz entwickeln
- Entwicklung von naturnahen Auenbiotopen
- Entwicklung von Extensivgrünland
- Anlage eines Gewässerandstreifens
- Herstellung von Sekundärauenbereichen
- Entwicklung von standortheimischem Laubwald

Kategorien der Entwicklungsabschnitte (Gewässer inkl. Ufer / Auenbereich):

- G** Gestalten
- E** Entwickeln
- R** Restriktionsbereich

Auftraggeber: Wasserverband Große Aue Werner-von-Siemens-Str. 9 32369 Rahden		VORABZUG
Projektbezeichnung: Konzept zur naturnahen Entwicklung der berichtspflichtigen Fließgewässer im Bereich Gemeinde Stemwede und Stadt Rahden (Teil 1)		
Planbezeichnung: Gestaltungs- und Entwicklungsmaßnahmen	Maßstab: 1 : 5.000	4.11
Planverfasser: Dipl. Biol. Stefan Schwengel Engershauser Str. 14 32361 Preußisch Oldendorf Tel.: 0 57 42 / 92 06 26 schwengel@objekt-landschaft.de	Plan-Nr.:	
Bearbeitet: Schwengel Datum / Stand: 03.02.2015 Datei-Bez.: 4_11_Entwurf_Maßnahmen_Tielger_3-6		