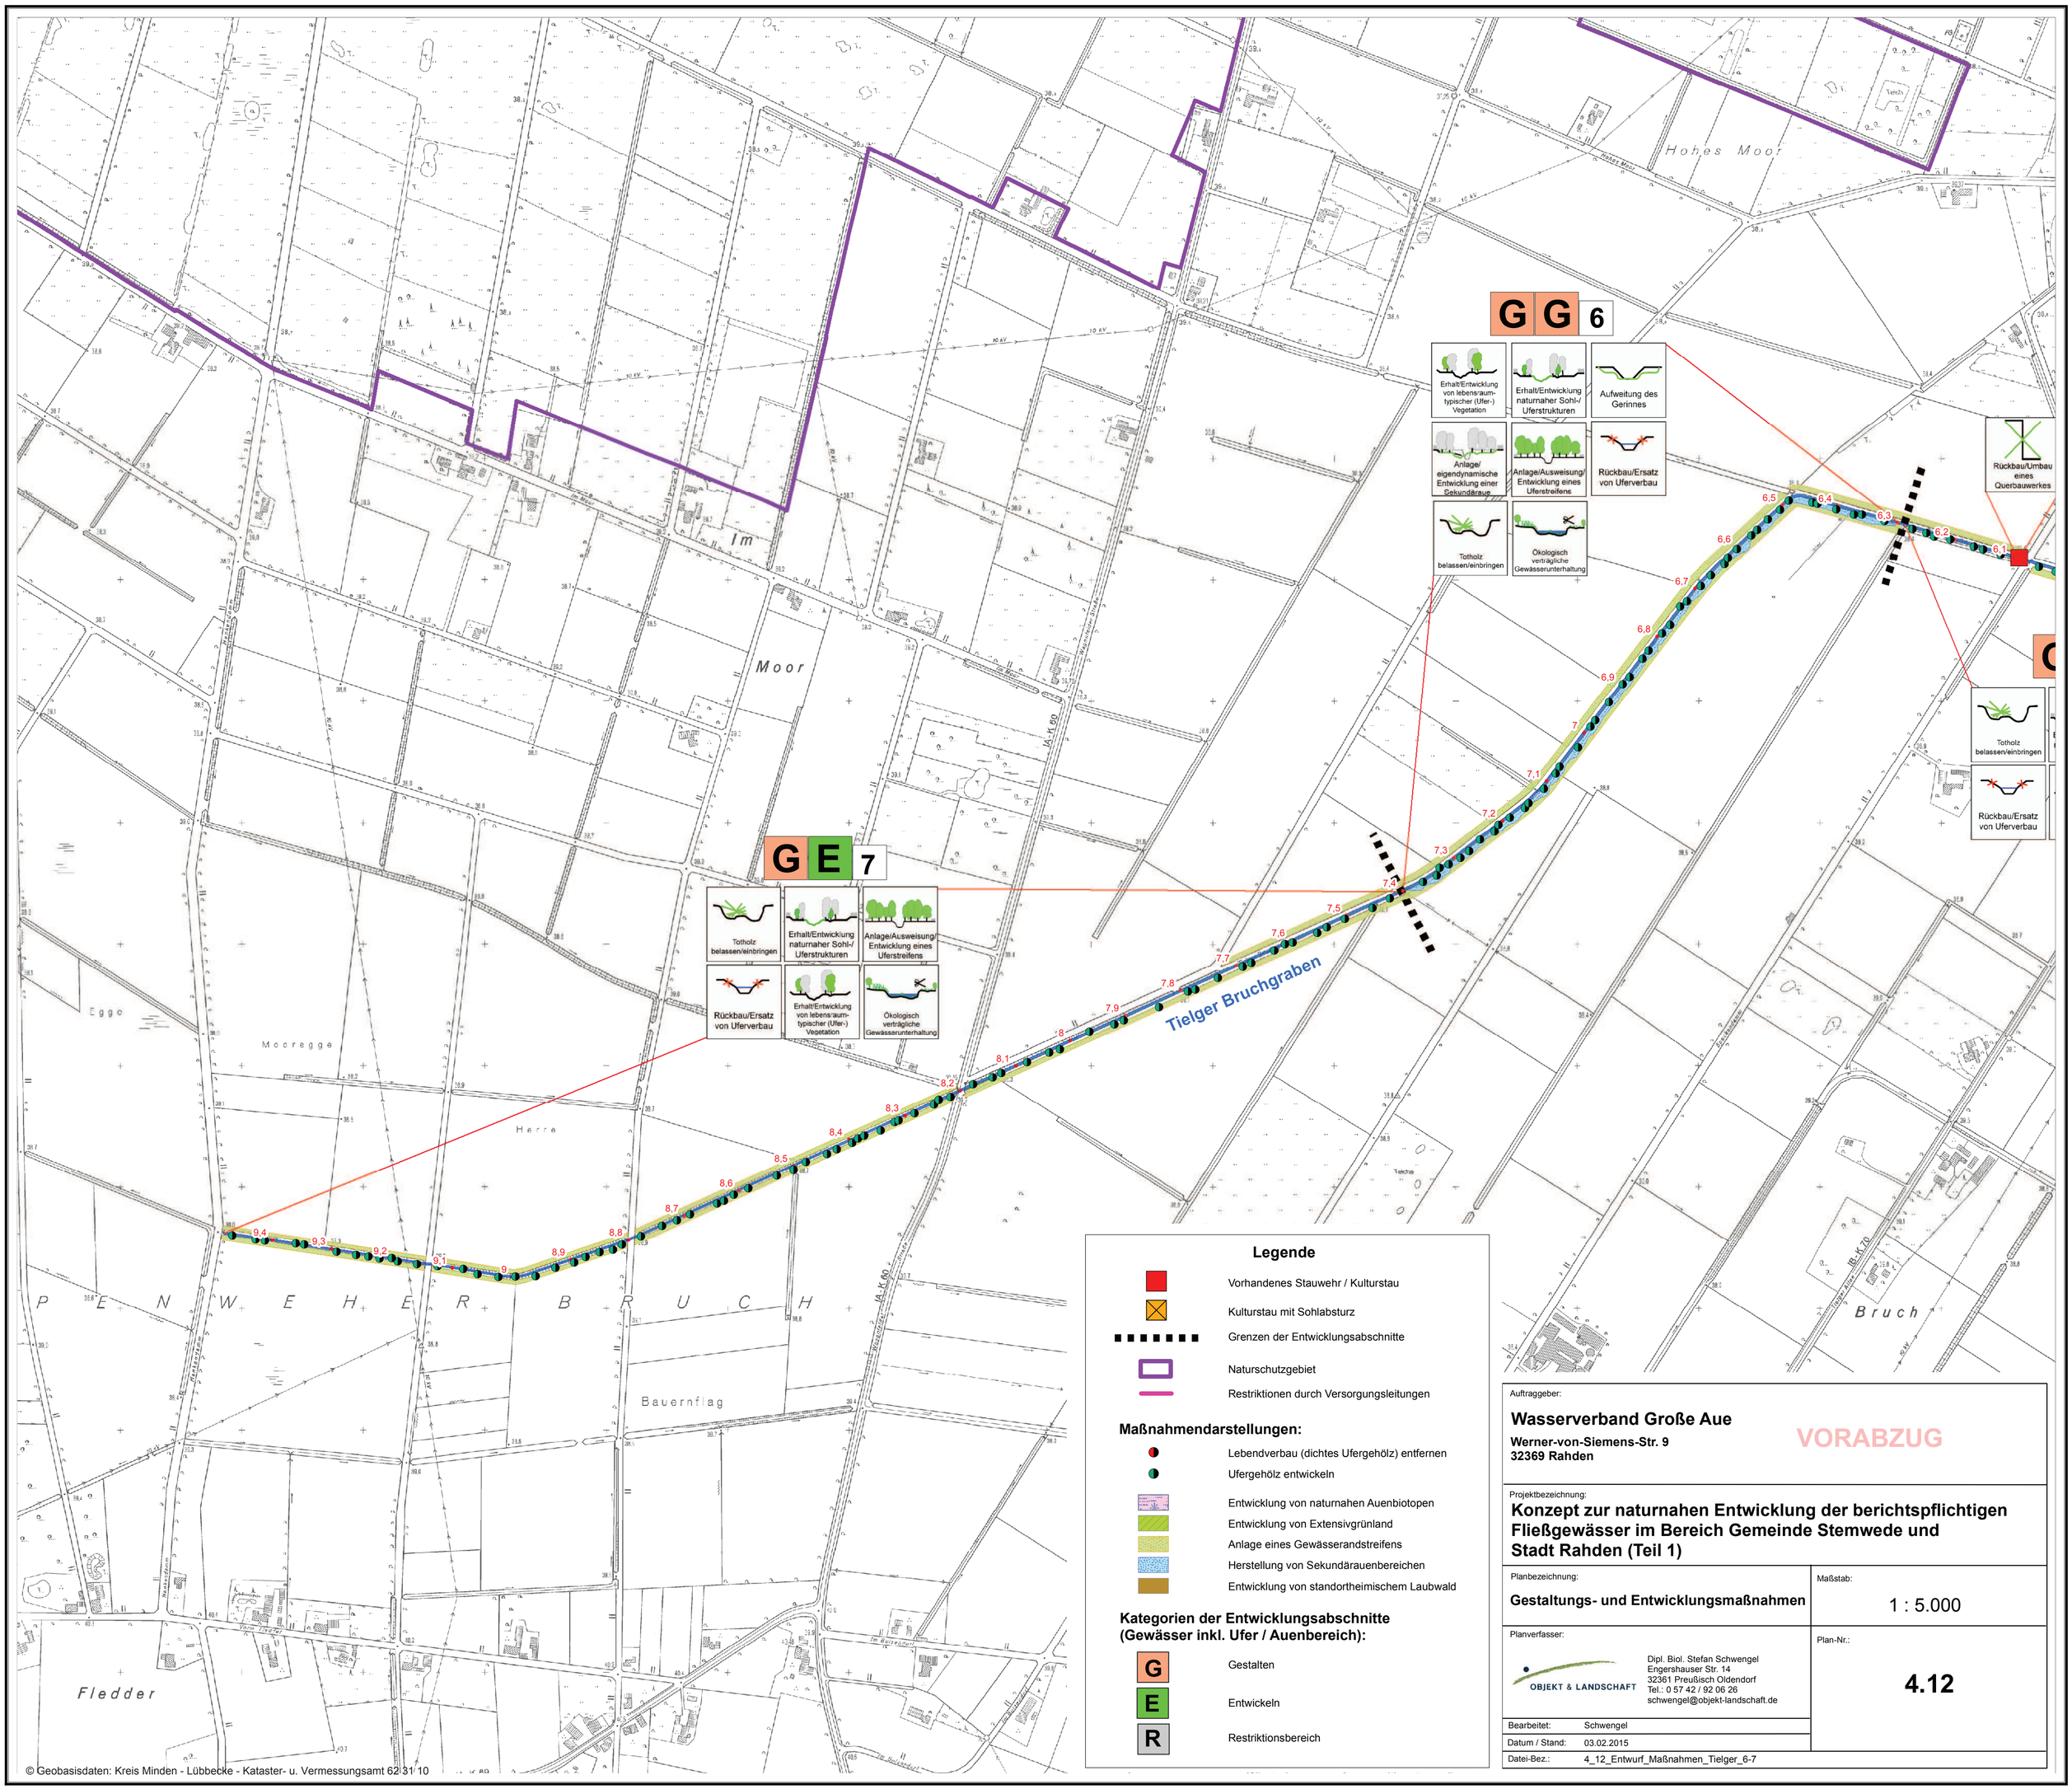

© Geobasisdaten: Kreis Minden - Lübbecke - Kataster- u. Vermessungsamt 62 31 10

Auftraggeber:

Wasserverband Große Aue

Werner-von-Siemens-Str. 9
32369 Rahden

VORABZUG

Projektbezeichnung:

Konzept zur naturnahen Entwicklung der berichtspflichtigen Fließgewässer im Bereich Gemeinde Stemwede und Stadt Rahden (Teil 1)

Planbezeichnung:

Gestaltungs- und Entwicklungsmaßnahmen

Maßstab:

1 : 5.000

Planverfasser:

OBJEKT & LANDSCHAFT
Dipl. Biol. Stefan Schwengel
Engershauser Str. 14
32361 Preußisch Oldendorf
Tel.: 0 57 42 / 92 06 26
schwengel@objekt-landschaft.de

Plan-Nr.:

4.12

Bearbeitet:	Schwengel
Datum / Stand:	03.02.2015
Datei-Bez.:	4_12_Entwurf_Maßnahmen_Tielger_6-7