


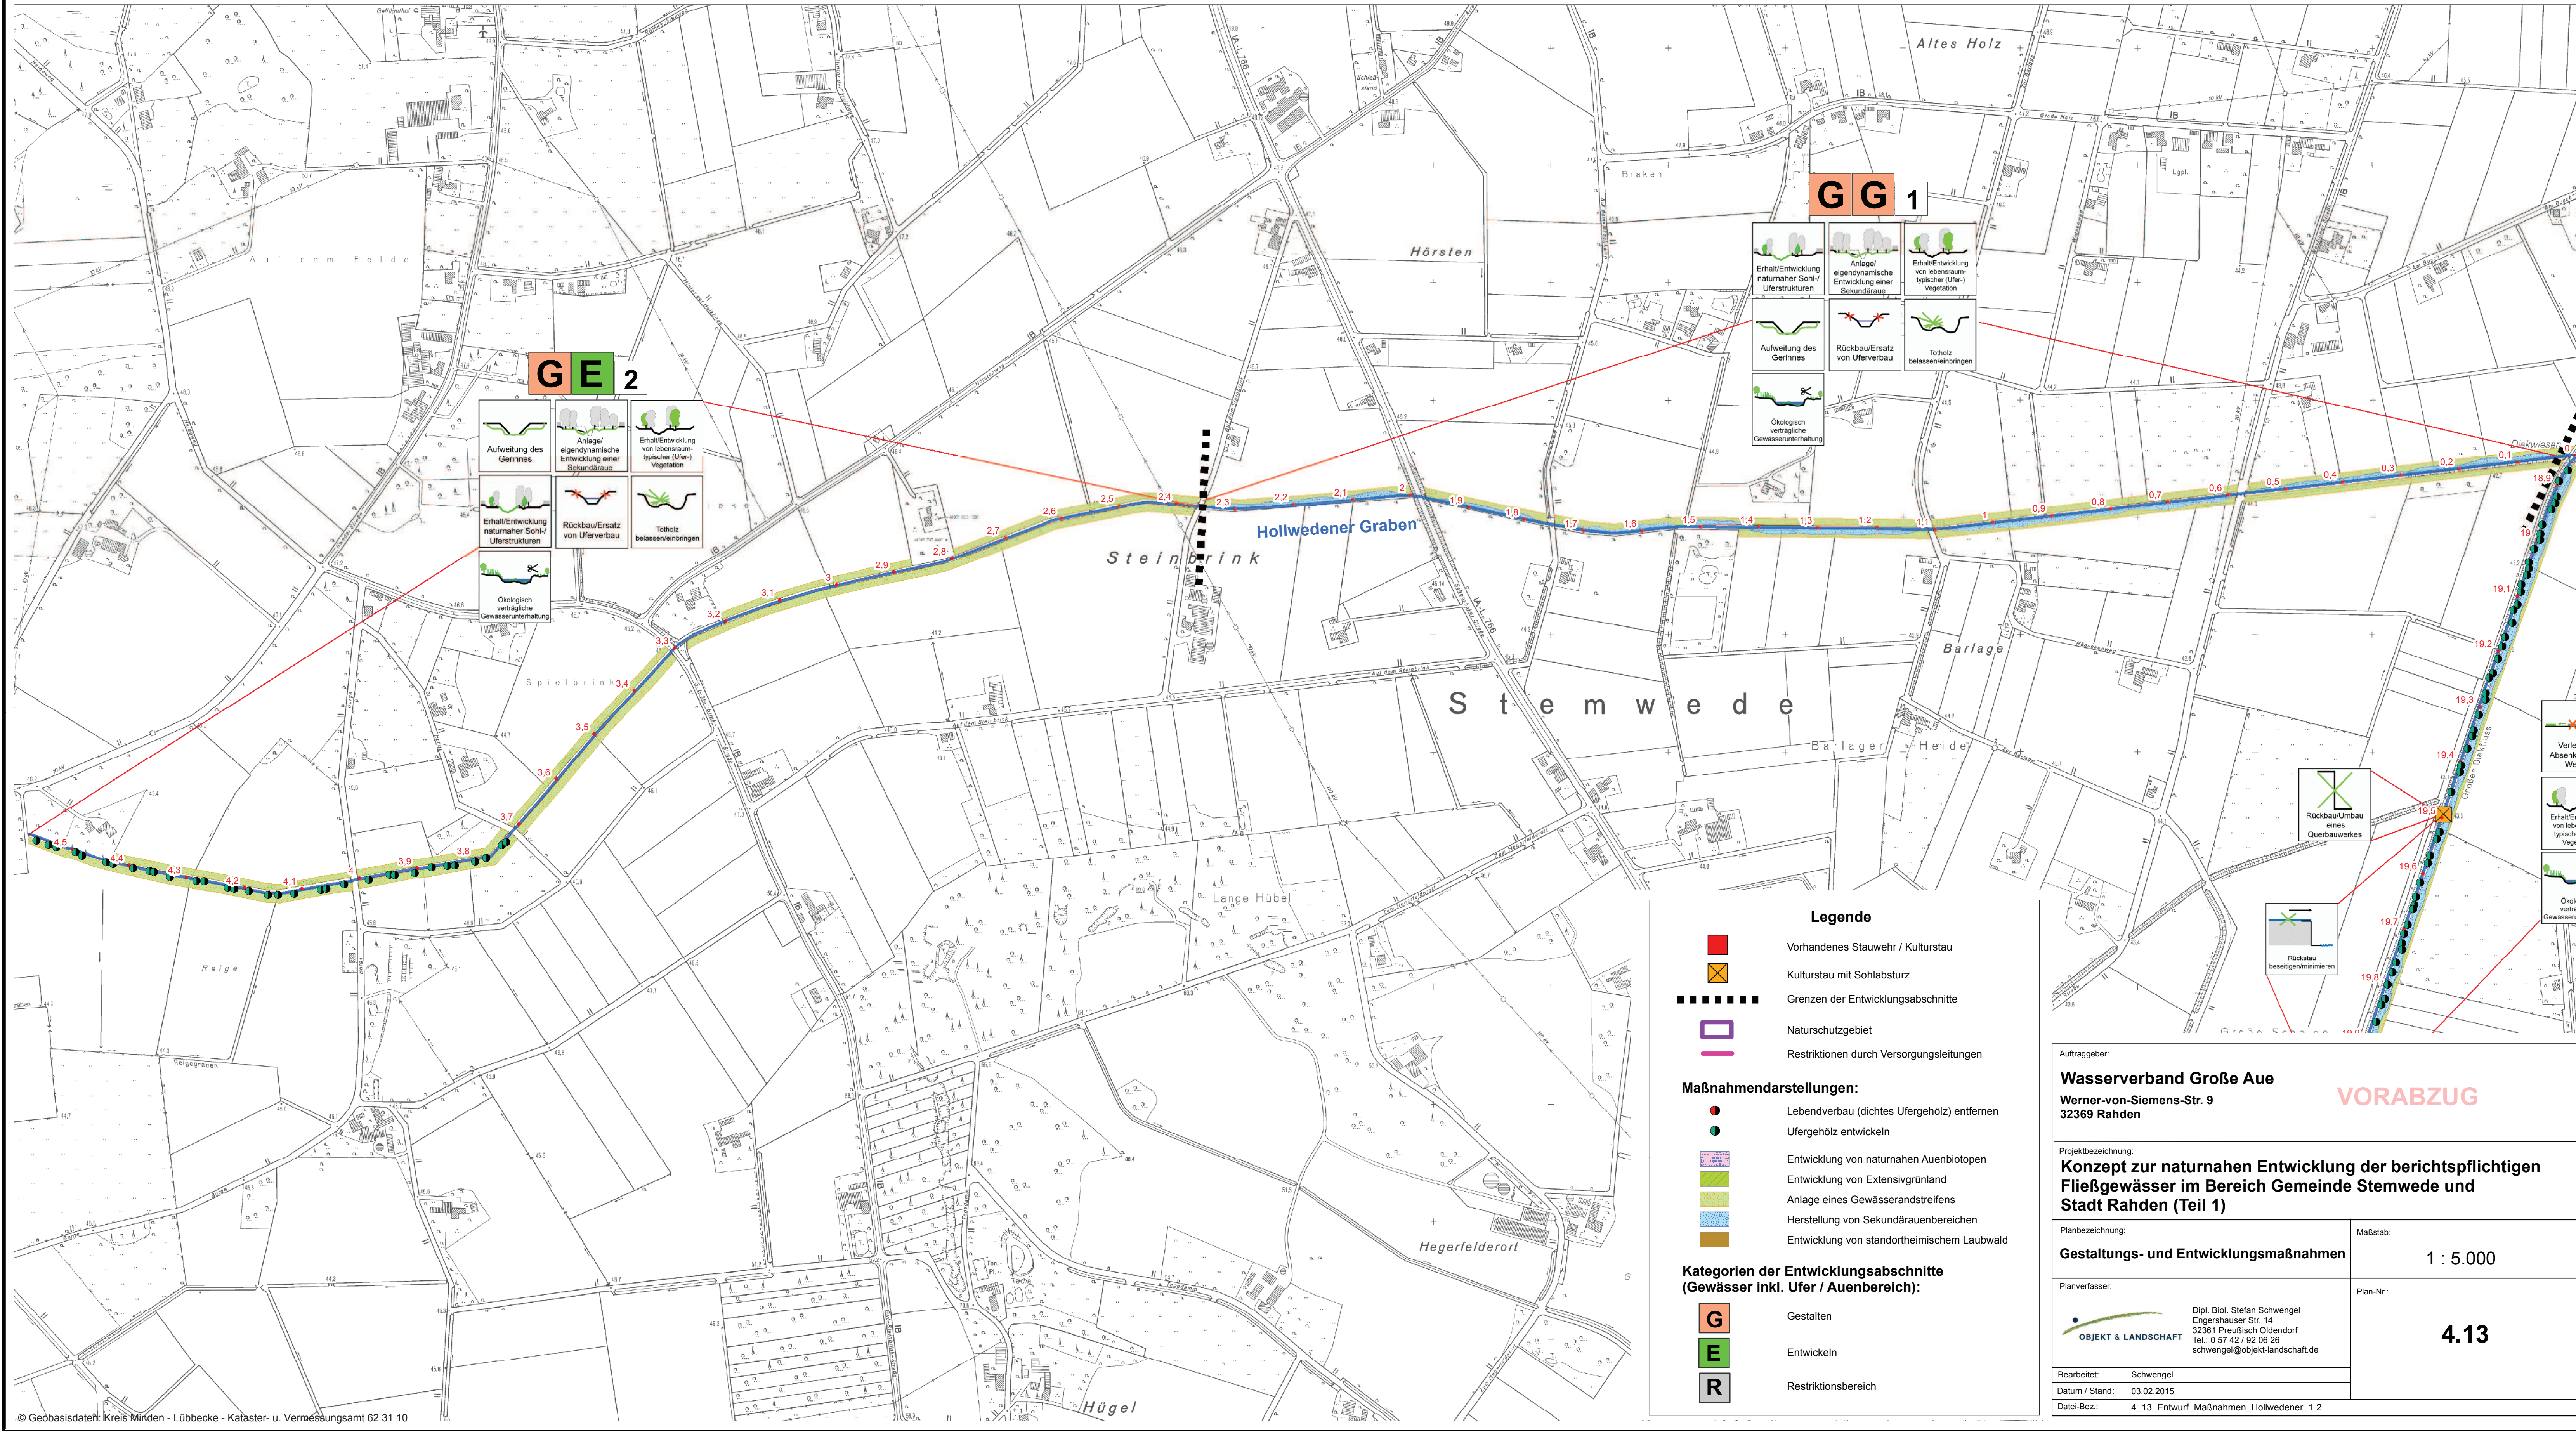

G G 1

G E 2

Erhalt/Entwicklung naturnaher Sohl-/Uferstrukturen

Anlage/ eigendynamische Entwicklung einer Sekundärbank

Erhalt/Entwicklung von lebensraumstypischer (Ufer-) Vegetation

Aufweitung des Gerinnes

Rückbau/Ersatz von Uferverbau

Totholz belassen/einbringen

Ökologisch verträgliche Gewässerunterhaltung

Aufweitung des Gerinnes

Anlage/ eigendynamische Entwicklung einer Sekundärbank

Erhalt/Entwicklung von lebensraumstypischer (Ufer-) Vegetation

Erhalt/Entwicklung naturnaher Sohl-/Uferstrukturen

Rückbau/Ersatz von Uferverbau

Totholz belassen/einbringen

Ökologisch verträgliche Gewässerunterhaltung

Legende

- Vorhandenes Stauwehr / Kulturstau
- Kulturstau mit Sohlabschurz
- Grenzen der Entwicklungsabschnitte
- Naturschutzgebiet
- Restriktionen durch Versorgungsleitungen

Maßnahmendarstellungen:

- Lebendverbau (dichtes Ufergehölz) entfernen
- Ufergehölz entwickeln
- Entwicklung von naturnahen Auenbiotopen
- Entwicklung von Extensivgrünland
- Anlage eines Gewässerandstreifens
- Herstellung von Sekundärbauwerken
- Entwicklung von standortheimischem Laubwald

Kategorien der Entwicklungsabschnitte (Gewässer inkl. Ufer / Auenbereich):

- Gestalten
- Entwickeln
- Restriktionsbereich

Rückbau/Umbau eines Querbauwerkes

Rückbau beseitigen/minimieren

Verlegung/ Absenkung/ Verfestigung

Erhalt/Entwicklung von lebensraumstypischer (Ufer-) Vegetation

Ökologisch verträgliche Gewässerunterhaltung

Auftraggeber:

Wasserverband Große Aue
Werner-von-Siemens-Str. 9
32369 Rahden

Projektbezeichnung:

Konzept zur naturnahen Entwicklung der berichtspflichtigen Fließgewässer im Bereich Gemeinde Stemwede und Stadt Rahden (Teil 1)

Planbezeichnung:

Gestaltungs- und Entwicklungsmaßnahmen

Planverfasser:

OBJEKT & LANDSCHAFT
Dipl. Biol. Stefan Schwengel
Engershauser Str. 14
32361 Preußisch Oldendorf
Tel.: 0 57 42 / 92 06 26
schwengel@objekt-landschaft.de

Bearbeitet: Schwengel

Datum / Stand: 03.02.2015

Datei-Bez.: 4_13_Entwurf_Maßnahmen_Hollwedener_1-2

Maßstab:

1 : 5.000

Plan-Nr.:

4.13

VORABZUG