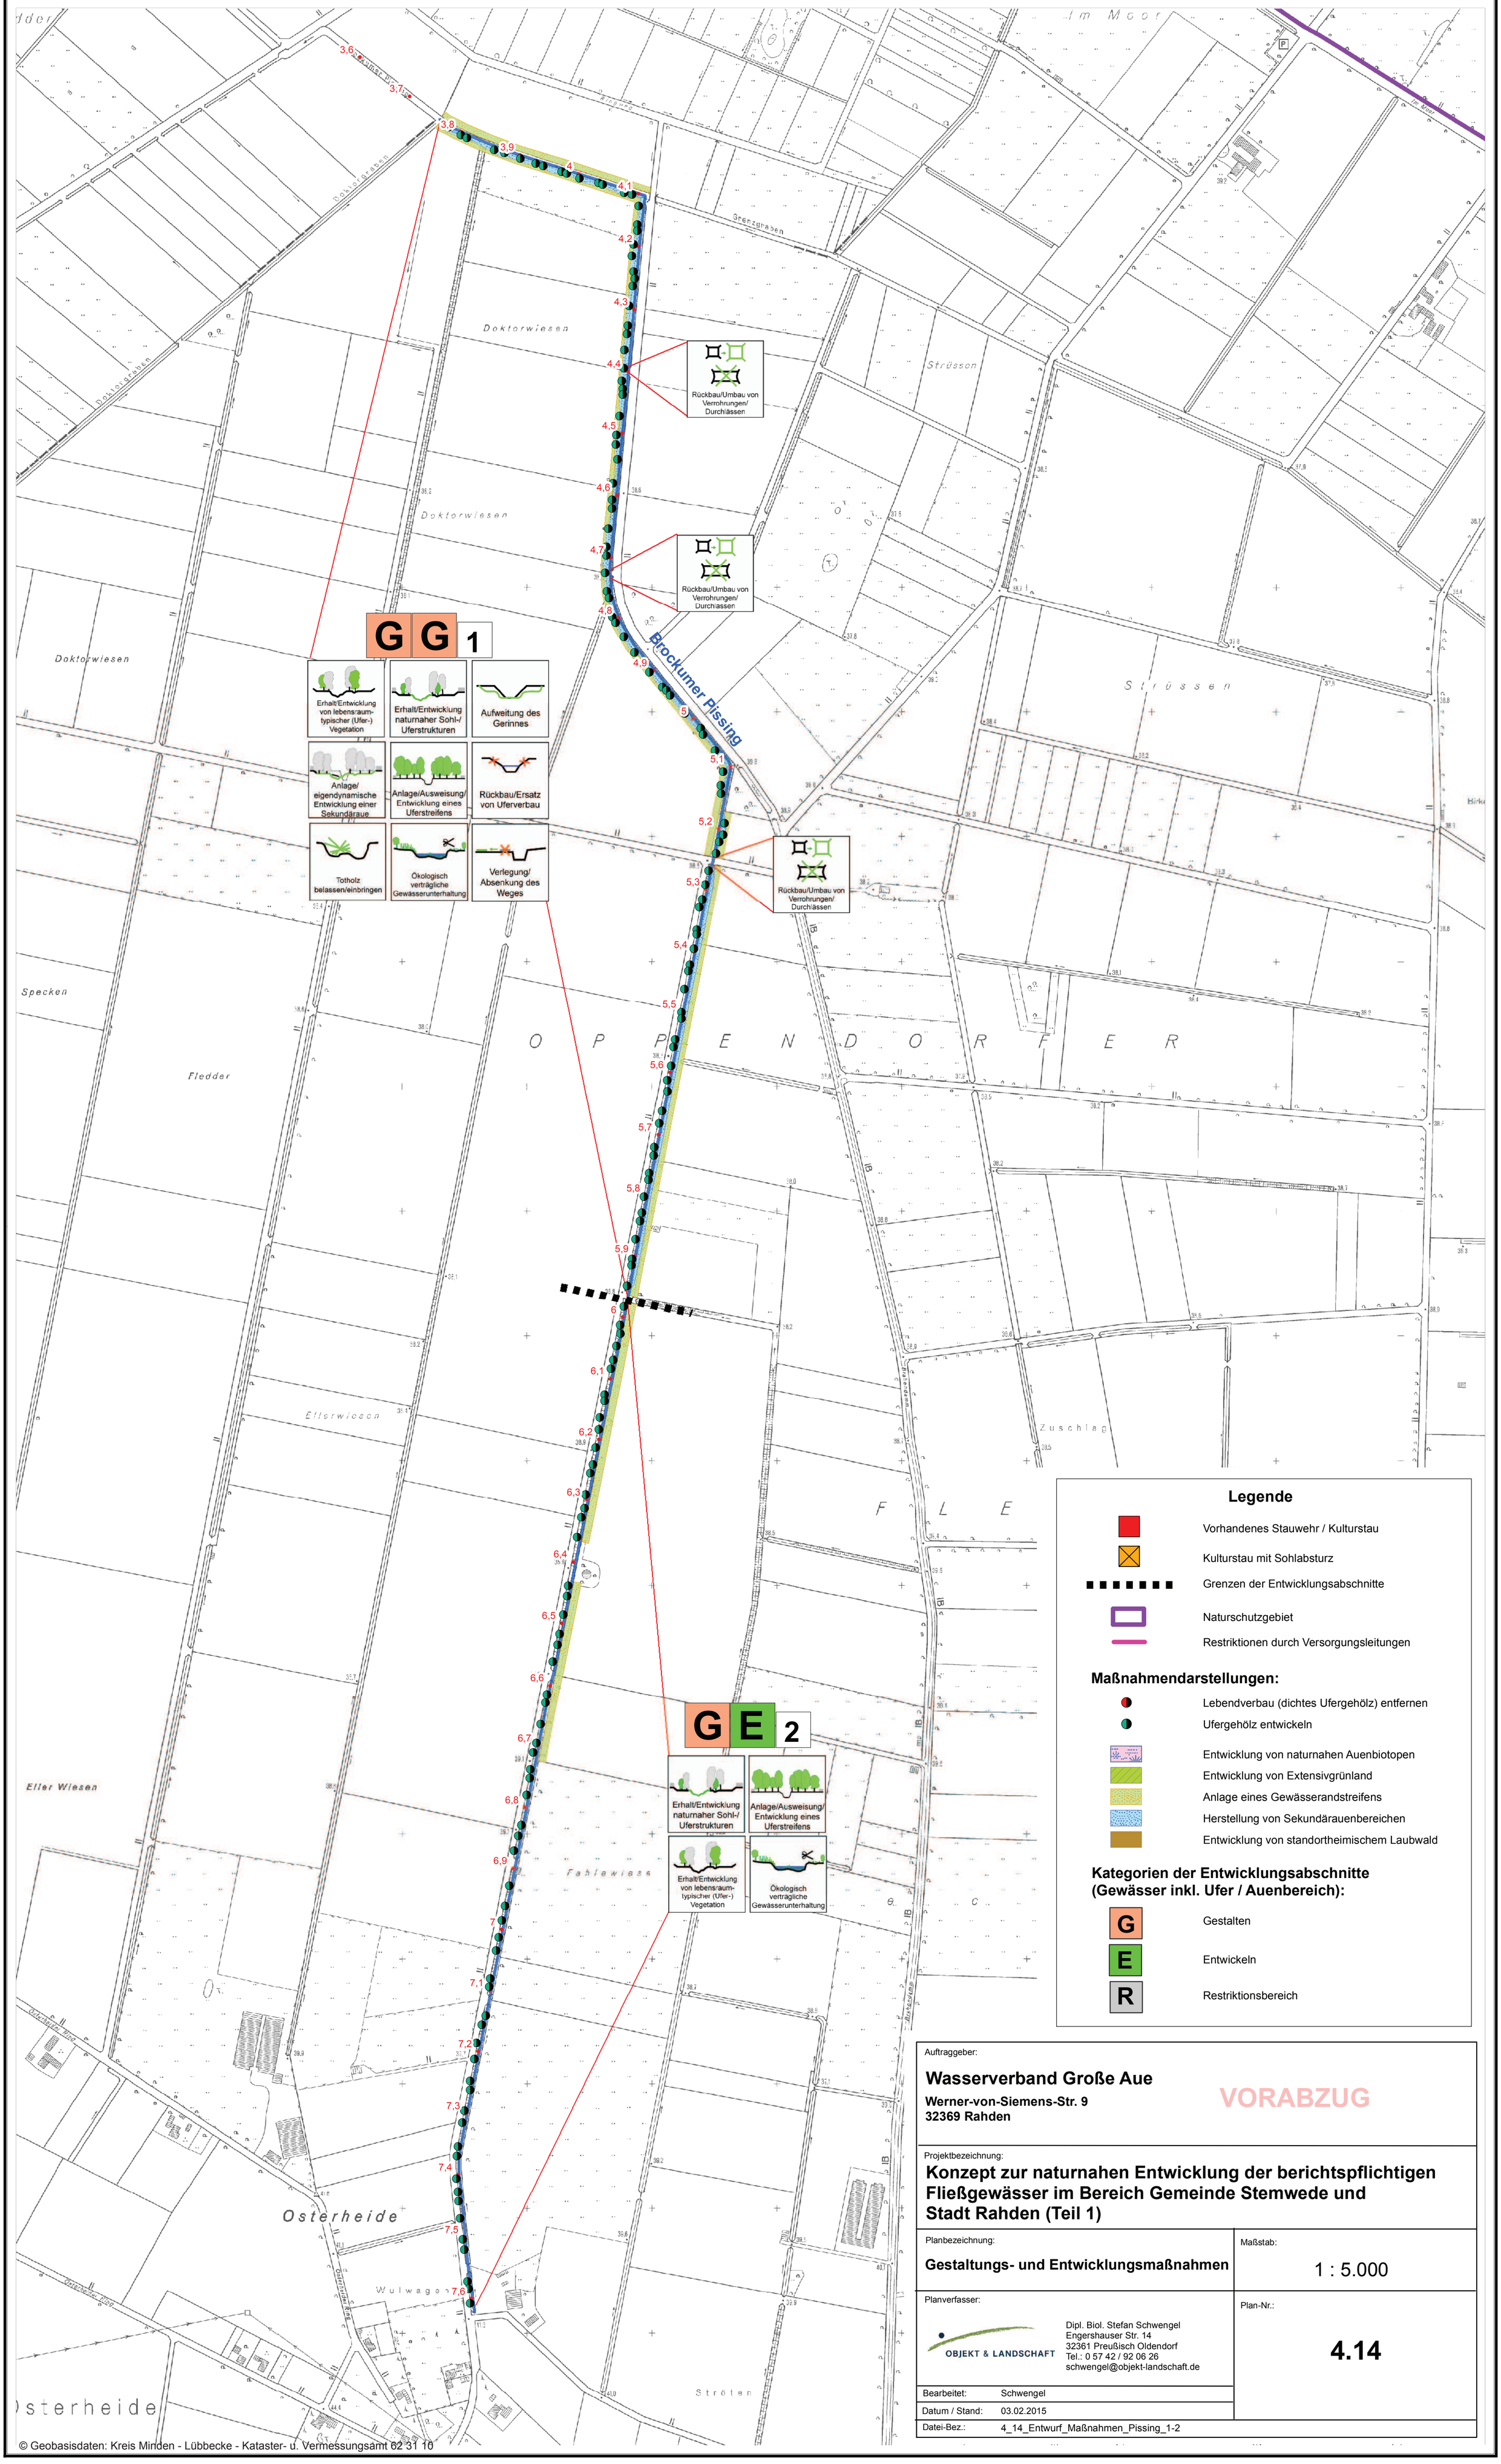

Legende

- Vorhandenes Stauwehr / Kulturstau
- Kulturstau mit Sohlabsturz
- Grenzen der Entwicklungsabschnitte
- Naturschutzgebiet
- Restriktionen durch Versorgungsleitungen

Maßnahmendarstellungen:

- Lebendverbau (dichtes Ufergehölz) entfernen
- Ufergehölz entwickeln
- Entwicklung von naturnahen Auenbiotopen
- Entwicklung von Extensivgrünland
- Anlage eines Gewässerandstreifens
- Herstellung von Sekundärauenbereichen
- Entwicklung von standortheimischem Laubwald

Kategorien der Entwicklungsabschnitte (Gewässer inkl. Ufer / Auenbereich):

- G — Gestalten
- E — Entwickeln
- R — Restriktionsbereich

Auftraggeber:

Wasserverband Große Aue
Werner-von-Siemens-Str. 9
32369 Rahden

VORABZUG

Projektbezeichnung:

Konzept zur naturnahen Entwicklung der berichtspflichtigen Fließgewässer im Bereich Gemeinde Stemwede und Stadt Rahden (Teil 1)

Planbezeichnung:

Gestaltungs- und Entwicklungsmaßnahmen

Maßstab: 1 : 5.000

Planverfasser:

OBJEKT & LANDSCHAFT
Dipl. Biol. Stefan Schwengel
Engershauser Str. 14
32361 Preußisch Oldendorf
Tel.: 0 57 42 / 92 06 26
schwengel@objekt-landschaft.de

Plan-Nr.: **4.14**

Bearbeitet:	Schwengel
Datum / Stand:	03.02.2015
Datei-Bez.:	4_14_Entwurf_Maßnahmen_Pissing_1-2

© Geobasisdaten: Kreis Minden - Lübbecke - Kataster- u. Vermessungsamt 62 31 10