


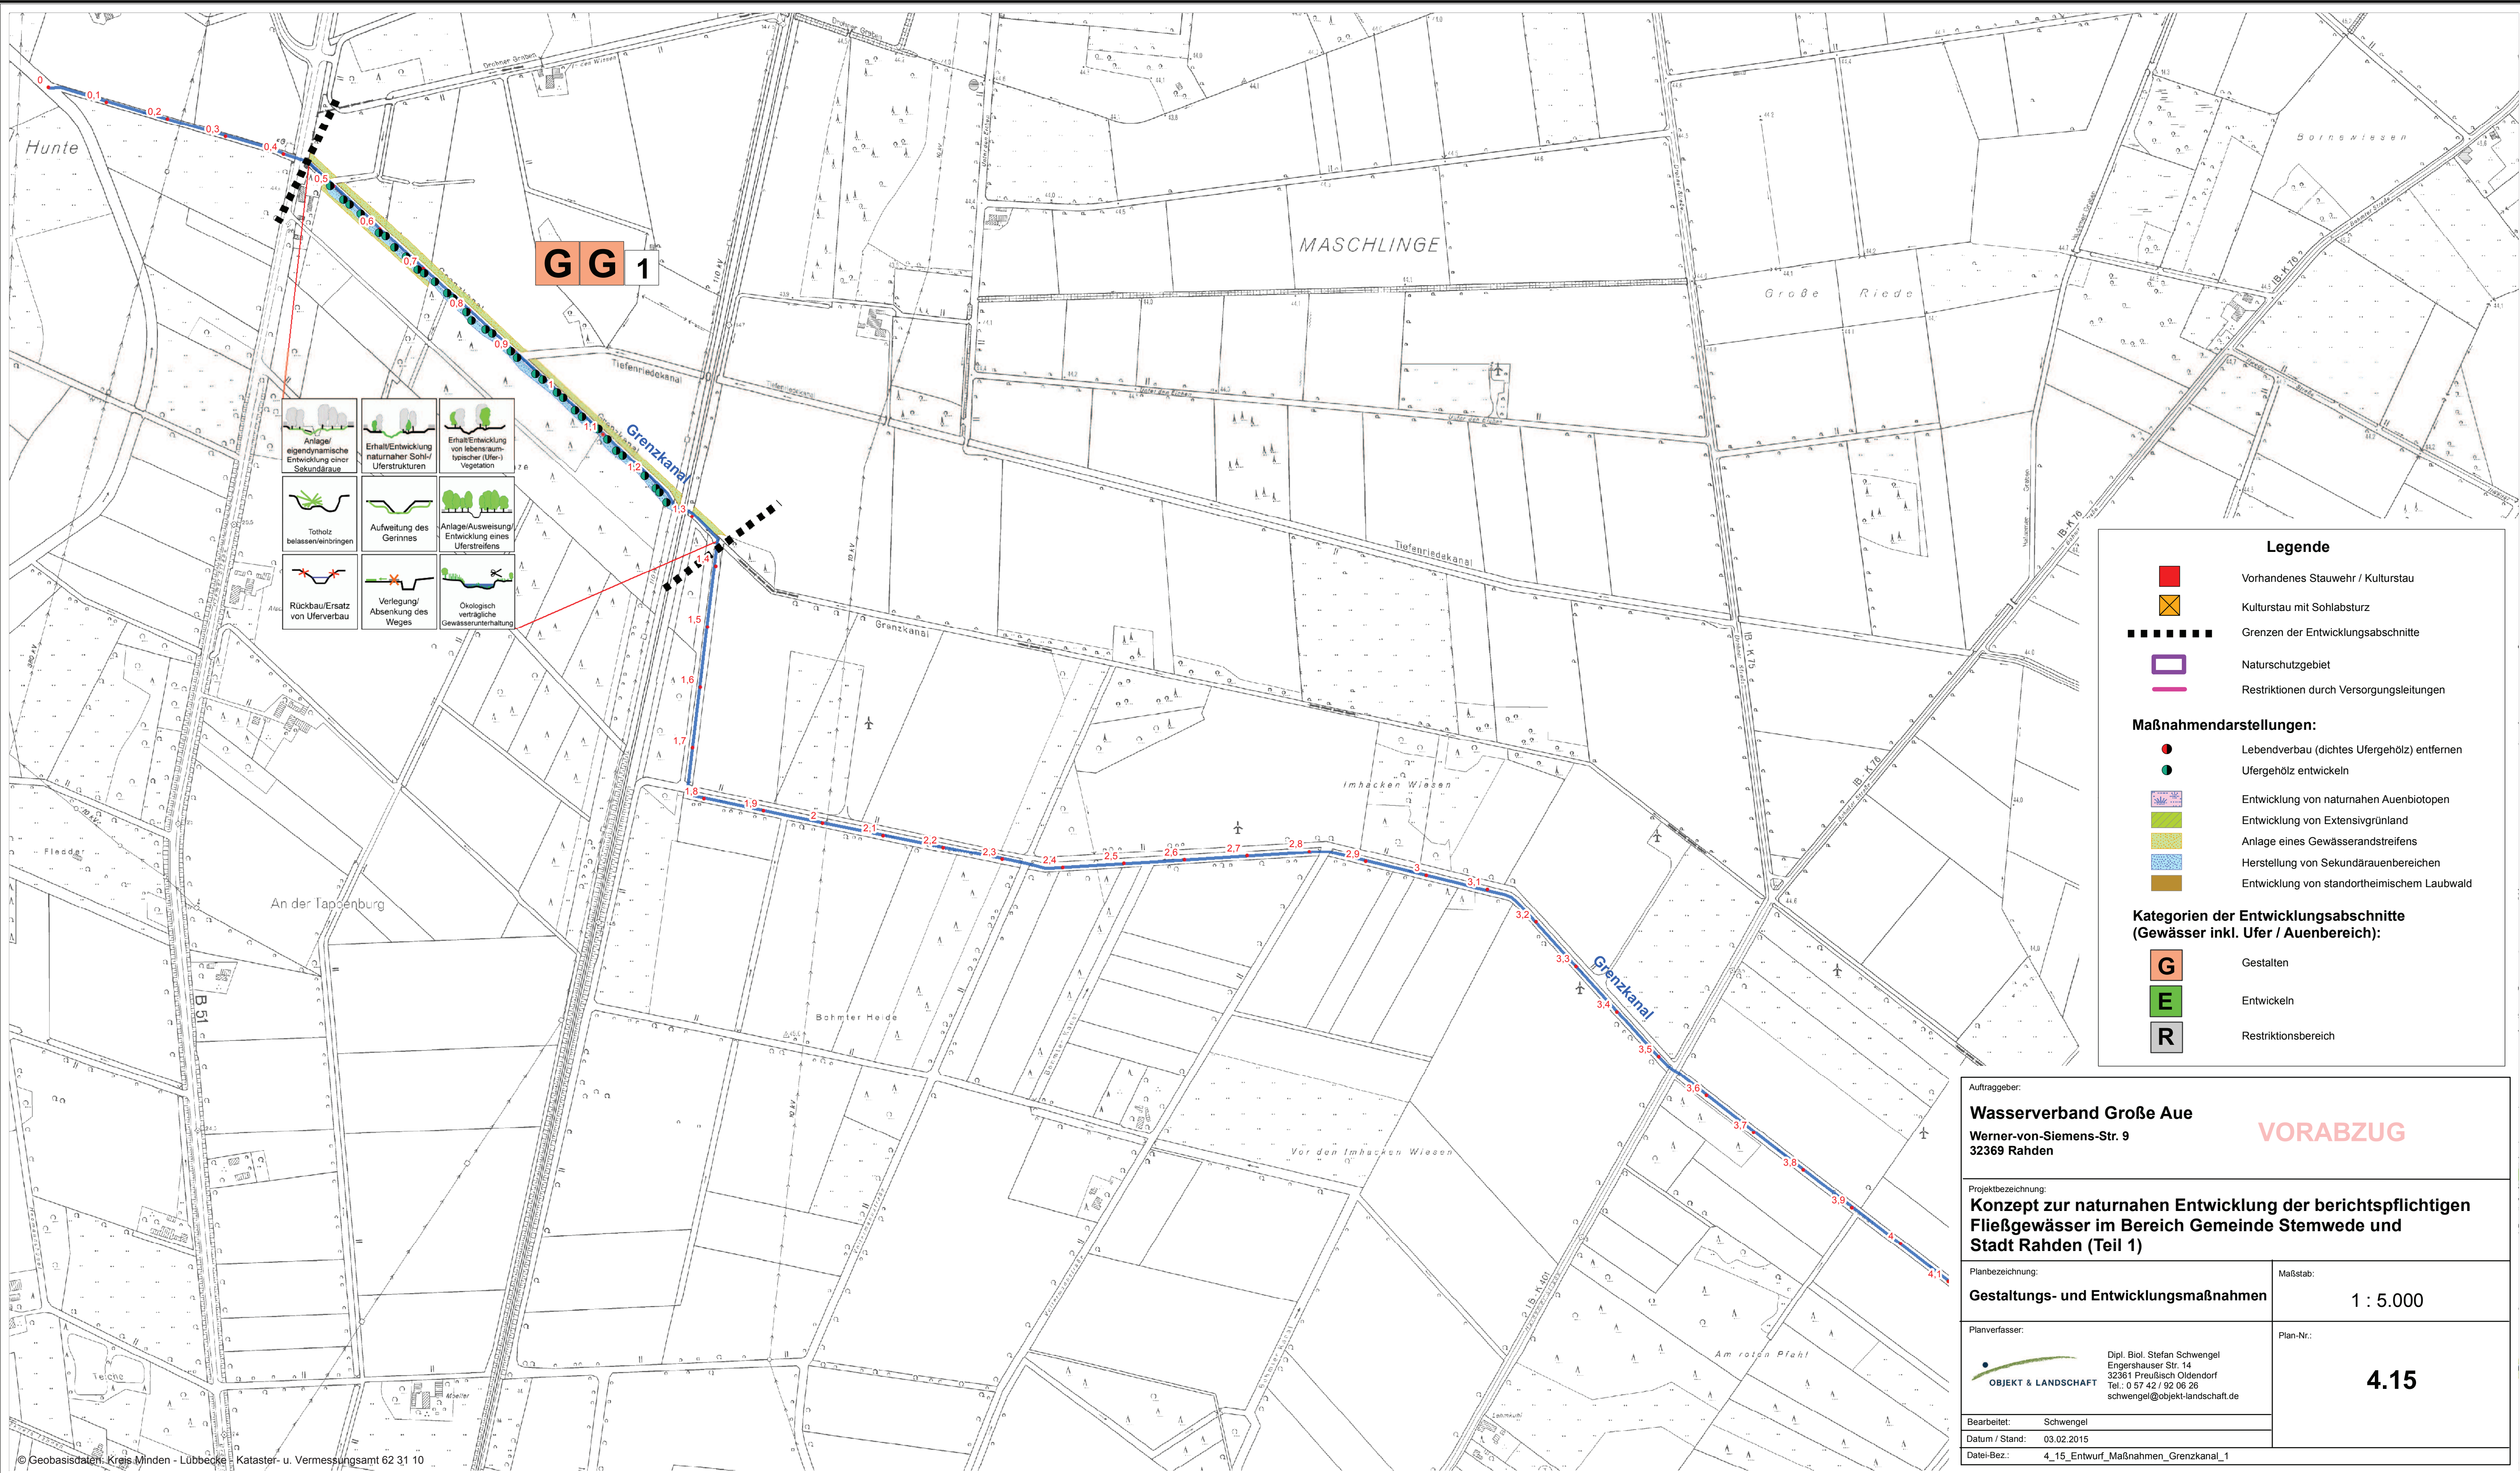

Legende

- Vorhandenes Stauwehr / Kulturstau
- Kulturstau mit Sohlabsturz
- Grenzen der Entwicklungsabschnitte
- Naturschutzgebiet
- Restriktionen durch Versorgungsleitungen

Maßnahmen

- Lebendverbau (dichtes Ufergehölz) entfernen
- Ufergehölz entwickeln
- Entwicklung von naturnahen Auenbiotopen
- Entwicklung von Extensivgrünland
- Anlage eines Gewässerandstreifens
- Herstellung von Sekundärauenbereichen
- Entwicklung von standortheimischem Laubwald

Kategorien der Entwicklungsabschnitte (Gewässer inkl. Ufer / Auenbereich):

- Gestalten
- Entwickeln
- Restriktionsbereich

Auftraggeber:
Wasserverband Große Aue
Werner-von-Siemens-Str. 9
32369 Rahden

Projektbezeichnung:
Konzept zur naturnahen Entwicklung der berichtspflichtigen Fließgewässer im Bereich Gemeinde Stemwede und Stadt Rahden (Teil 1)

Planbezeichnung: Gestaltungs- und Entwicklungsmaßnahmen	Maßstab: 1 : 5.000
Planverfasser: Dipl. Biol. Stefan Schwengel Engershauser Str. 14 32361 Preußisch Oldendorf Tel.: 0 57 42 / 92 06 26 schwengel@objekt-landschaft.de	Plan-Nr.: 4.15
Bearbeitet: Schwengel	
Datum / Stand: 03.02.2015	
Datei-Bez.: 4_15_Entwurf_Maßnahmen_Grenzkanal_1	