


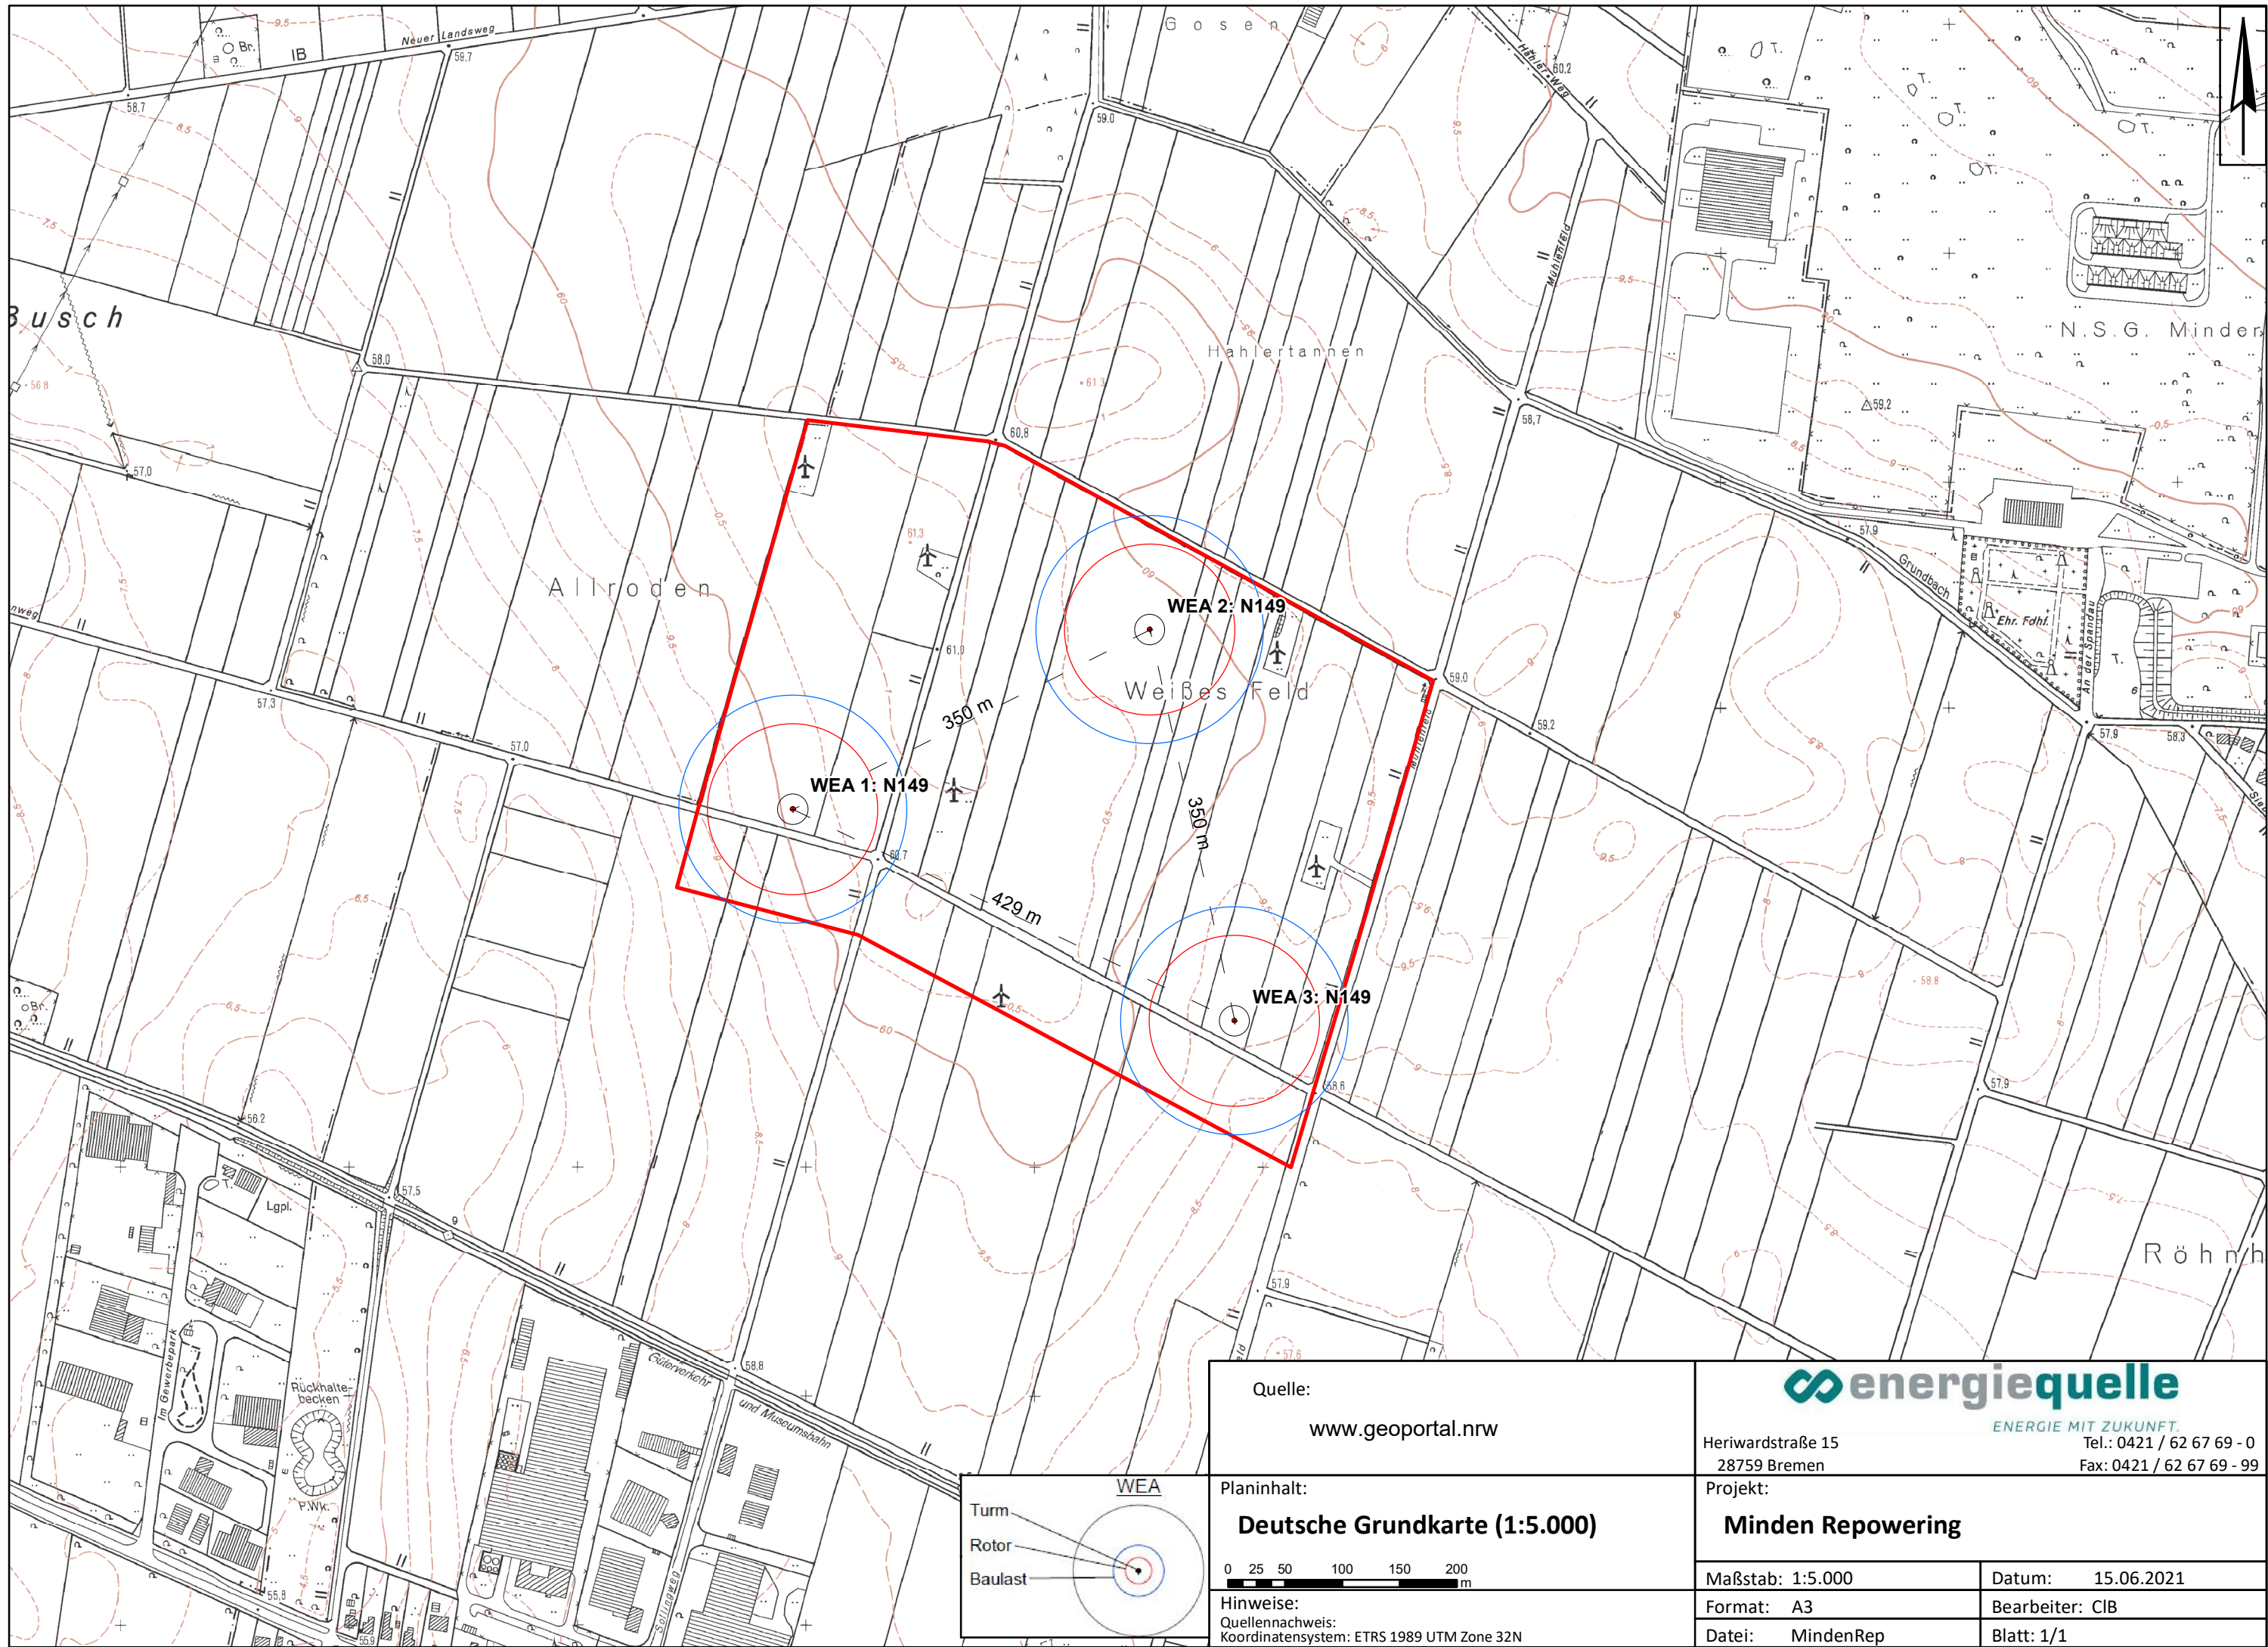

Quelle: www.geoportal.nrw		 ENERGIE MIT ZUKUNFT.	
Planinhalt: Deutsche Grundkarte (1:5.000)		Heriwardstraße 15 28759 Bremen Tel.: 0421 / 62 67 69 - 0 Fax: 0421 / 62 67 69 - 99	
Hinweise: Quellennachweis: Koordinatensystem: ETRS 1989 UTM Zone 32N		Projekt: Minden Repowering	
0 25 50 100 150 200 m		Maßstab: 1:5.000	Datum: 15.06.2021
		Format: A3	Bearbeiter: ClB
		Datei: MindenRep	Blatt: 1/1