


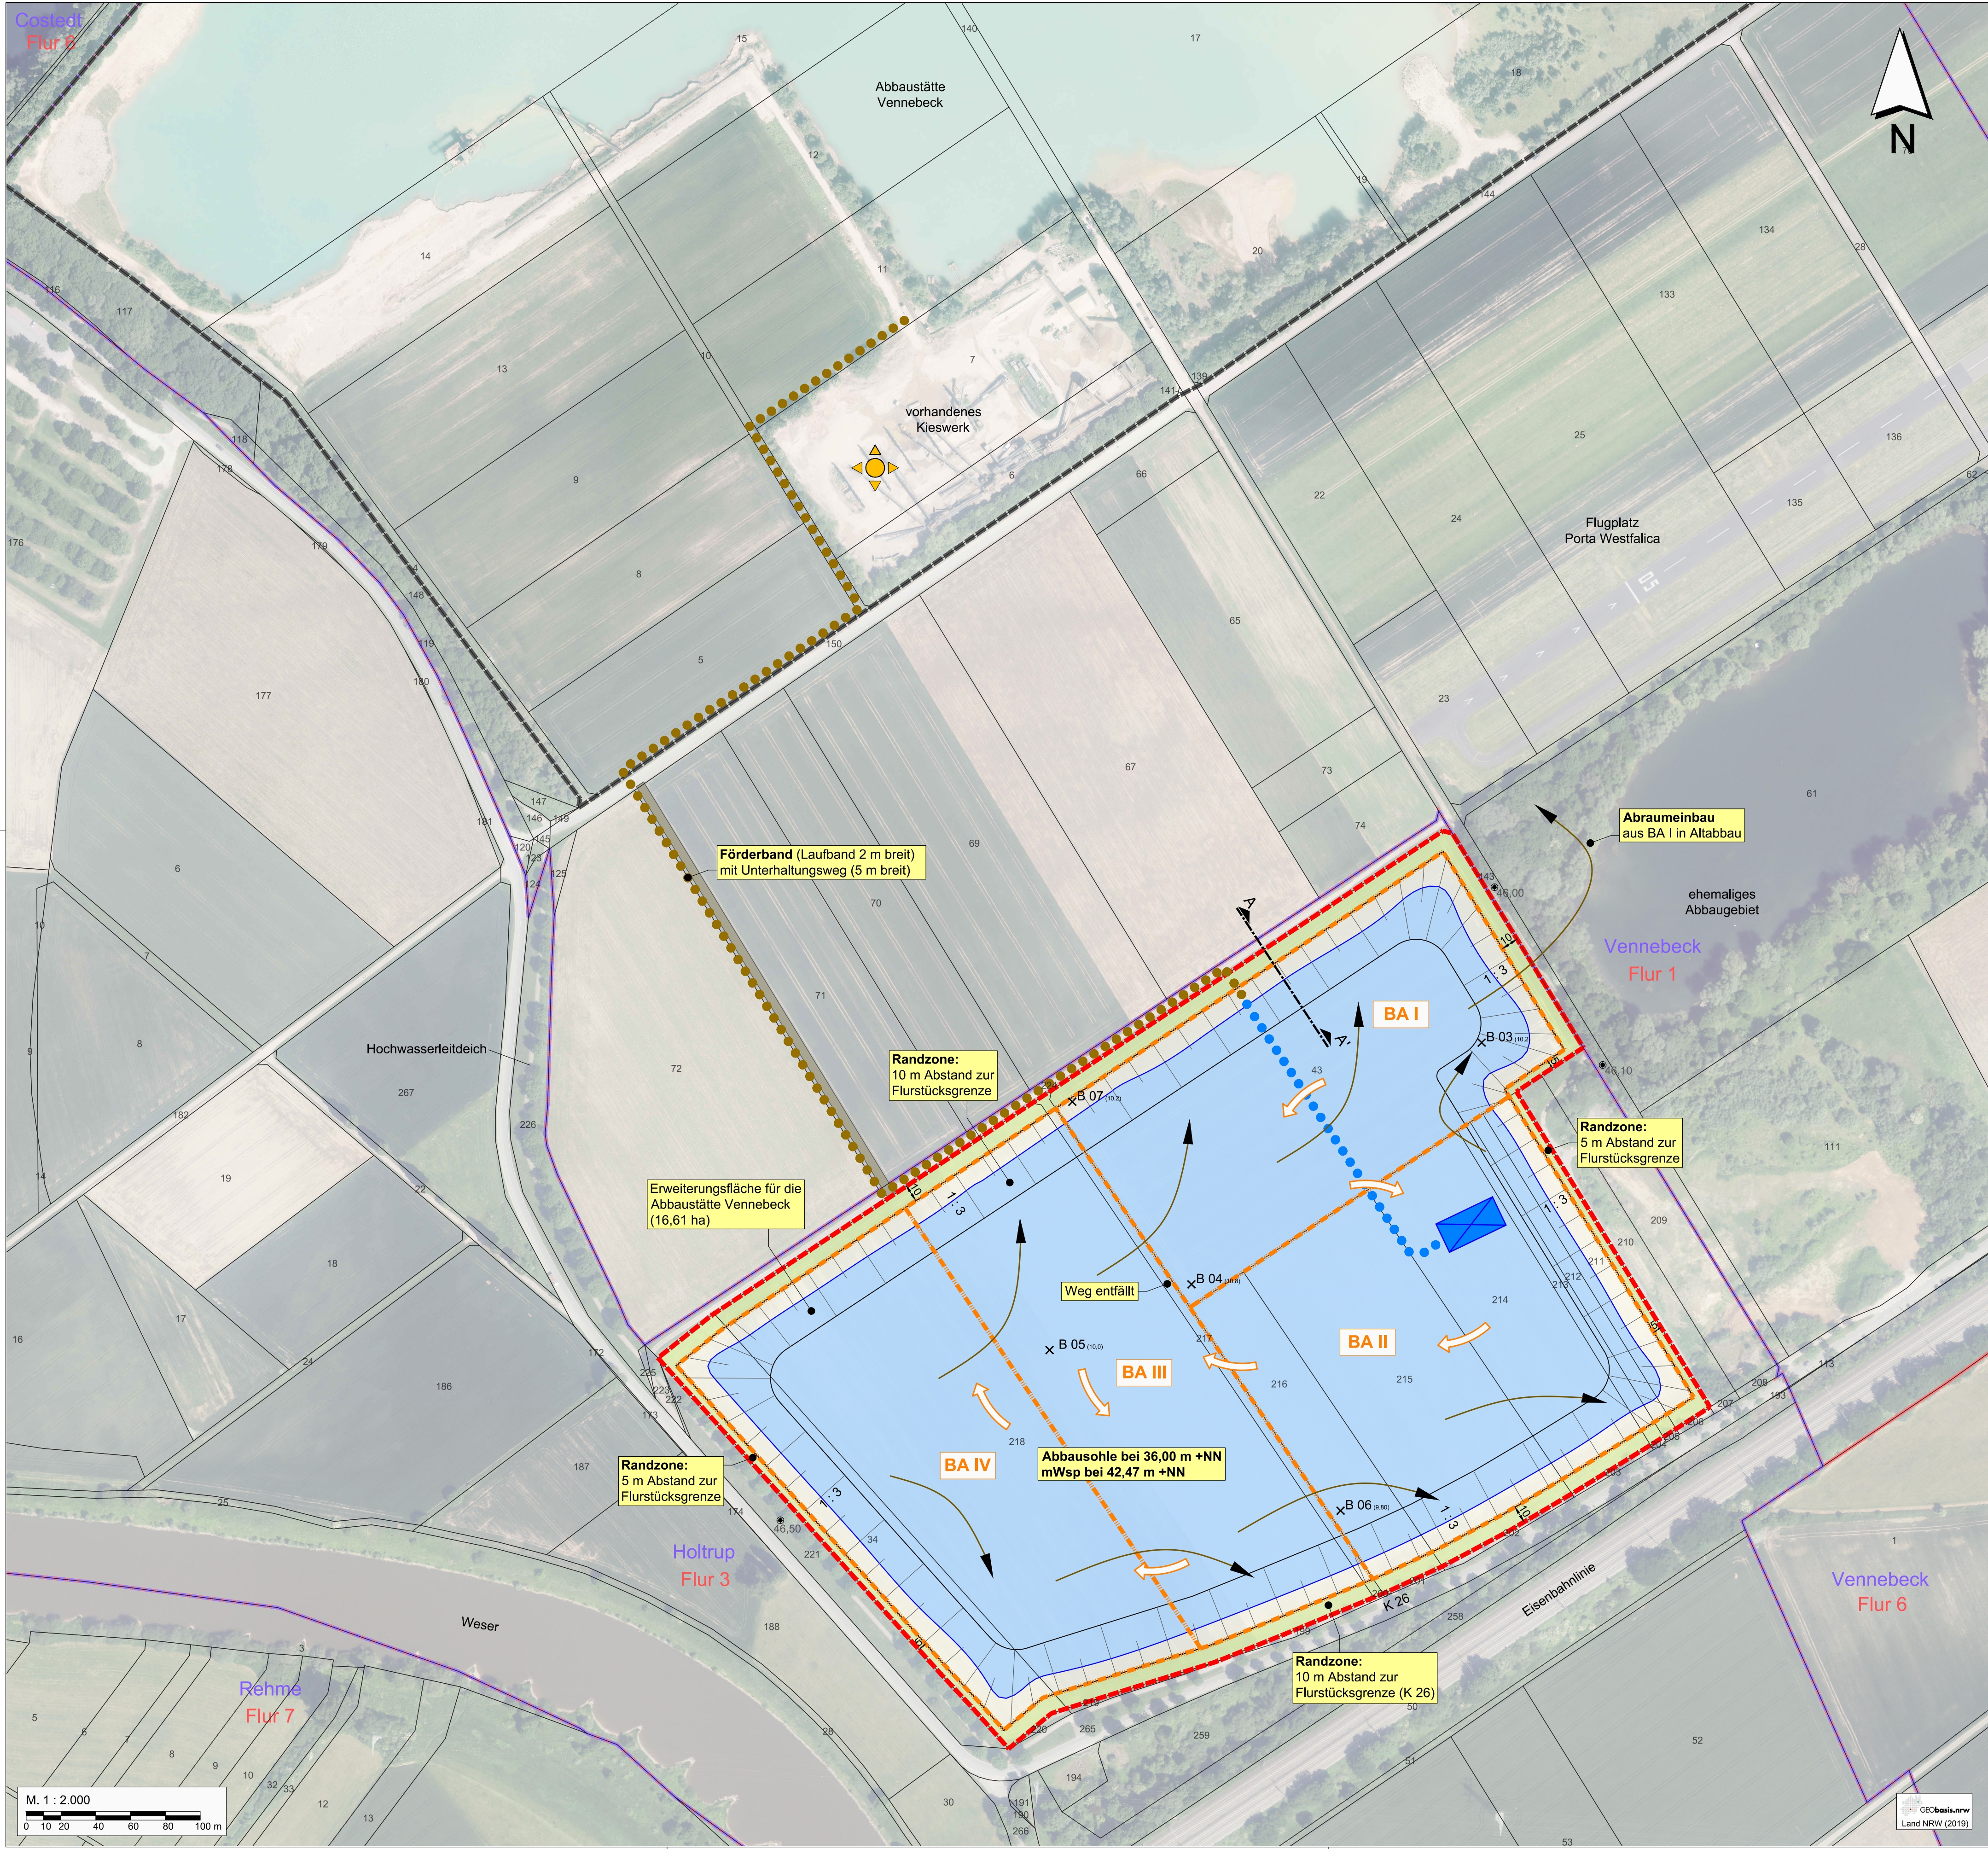

- Grenzen**
 - vorhandene Abbaustätte
 - geplante Abbaustätte
- Planung**
 - Randzone (kein Abbau)
 - Trockenböschung
 - mittlerer Wasserspiegel (mWsp ~47,47 m +NN)
 - Abbaugewässer
 - Abbauböschung
 - Grenze Abbaub Abschnitt
 - Nummerierung Abbaub Abschnitt
 - Abbaurichtung
 - Abbaugerät (Standort variabel)
 - Bandstraße (Land-/ Schwimmband)
 - Abraumtransport
- Sonstige Angaben**
 - vorhandenes Kieswerk
 - Schnittachse
 - Unterhaltungsweg
 - Gemarkungsgrenze mit Gemarkungsnummer /-bezeichnung
 - Flurgrenze mit Flurnummer
 - Flurstücksgrenze mit Flurstücksnummer
 - Höhenpunkt in m +NN (Bestand)
 - Böschungsneigung
 - Bohrpunkt (mit möglicher Abbautiefe in m +NN) / Klenke Bohrunternehmen GmbH 2017

Erweiterung des Bodenabbaus am Standort Vennebeck



Rhein-Umschlag Kieswerke GmbH & Co. KG
Dalbenstraße 17
26135 Oldenburg

Abbauplan	Anlage 5
Erweiterung des Bodenabbaus am Standort Vennebeck	Maßstab: 1 : 2.000
Umweltverträglichkeitsprüfung (UVP) Landschaftspflegerischer Begleitplan (LBP)	Projekt-Nr.: 4795
	Plangröße: 780 x 540
	Datum: Oktober 2021
	gezeichnet: Schmitz
	bearbeitet: Böhm



KORTEMEIER BROKMANN
LANDSCHAFTSARCHITEKTEN

Kortemeier Brokmann
Landschaftsarchitekten GmbH
Oststraße 92
32051 Herford
T +49(0)52 21 97 39-0
F +49(0)52 21 97 39-30

geprüft: 

