


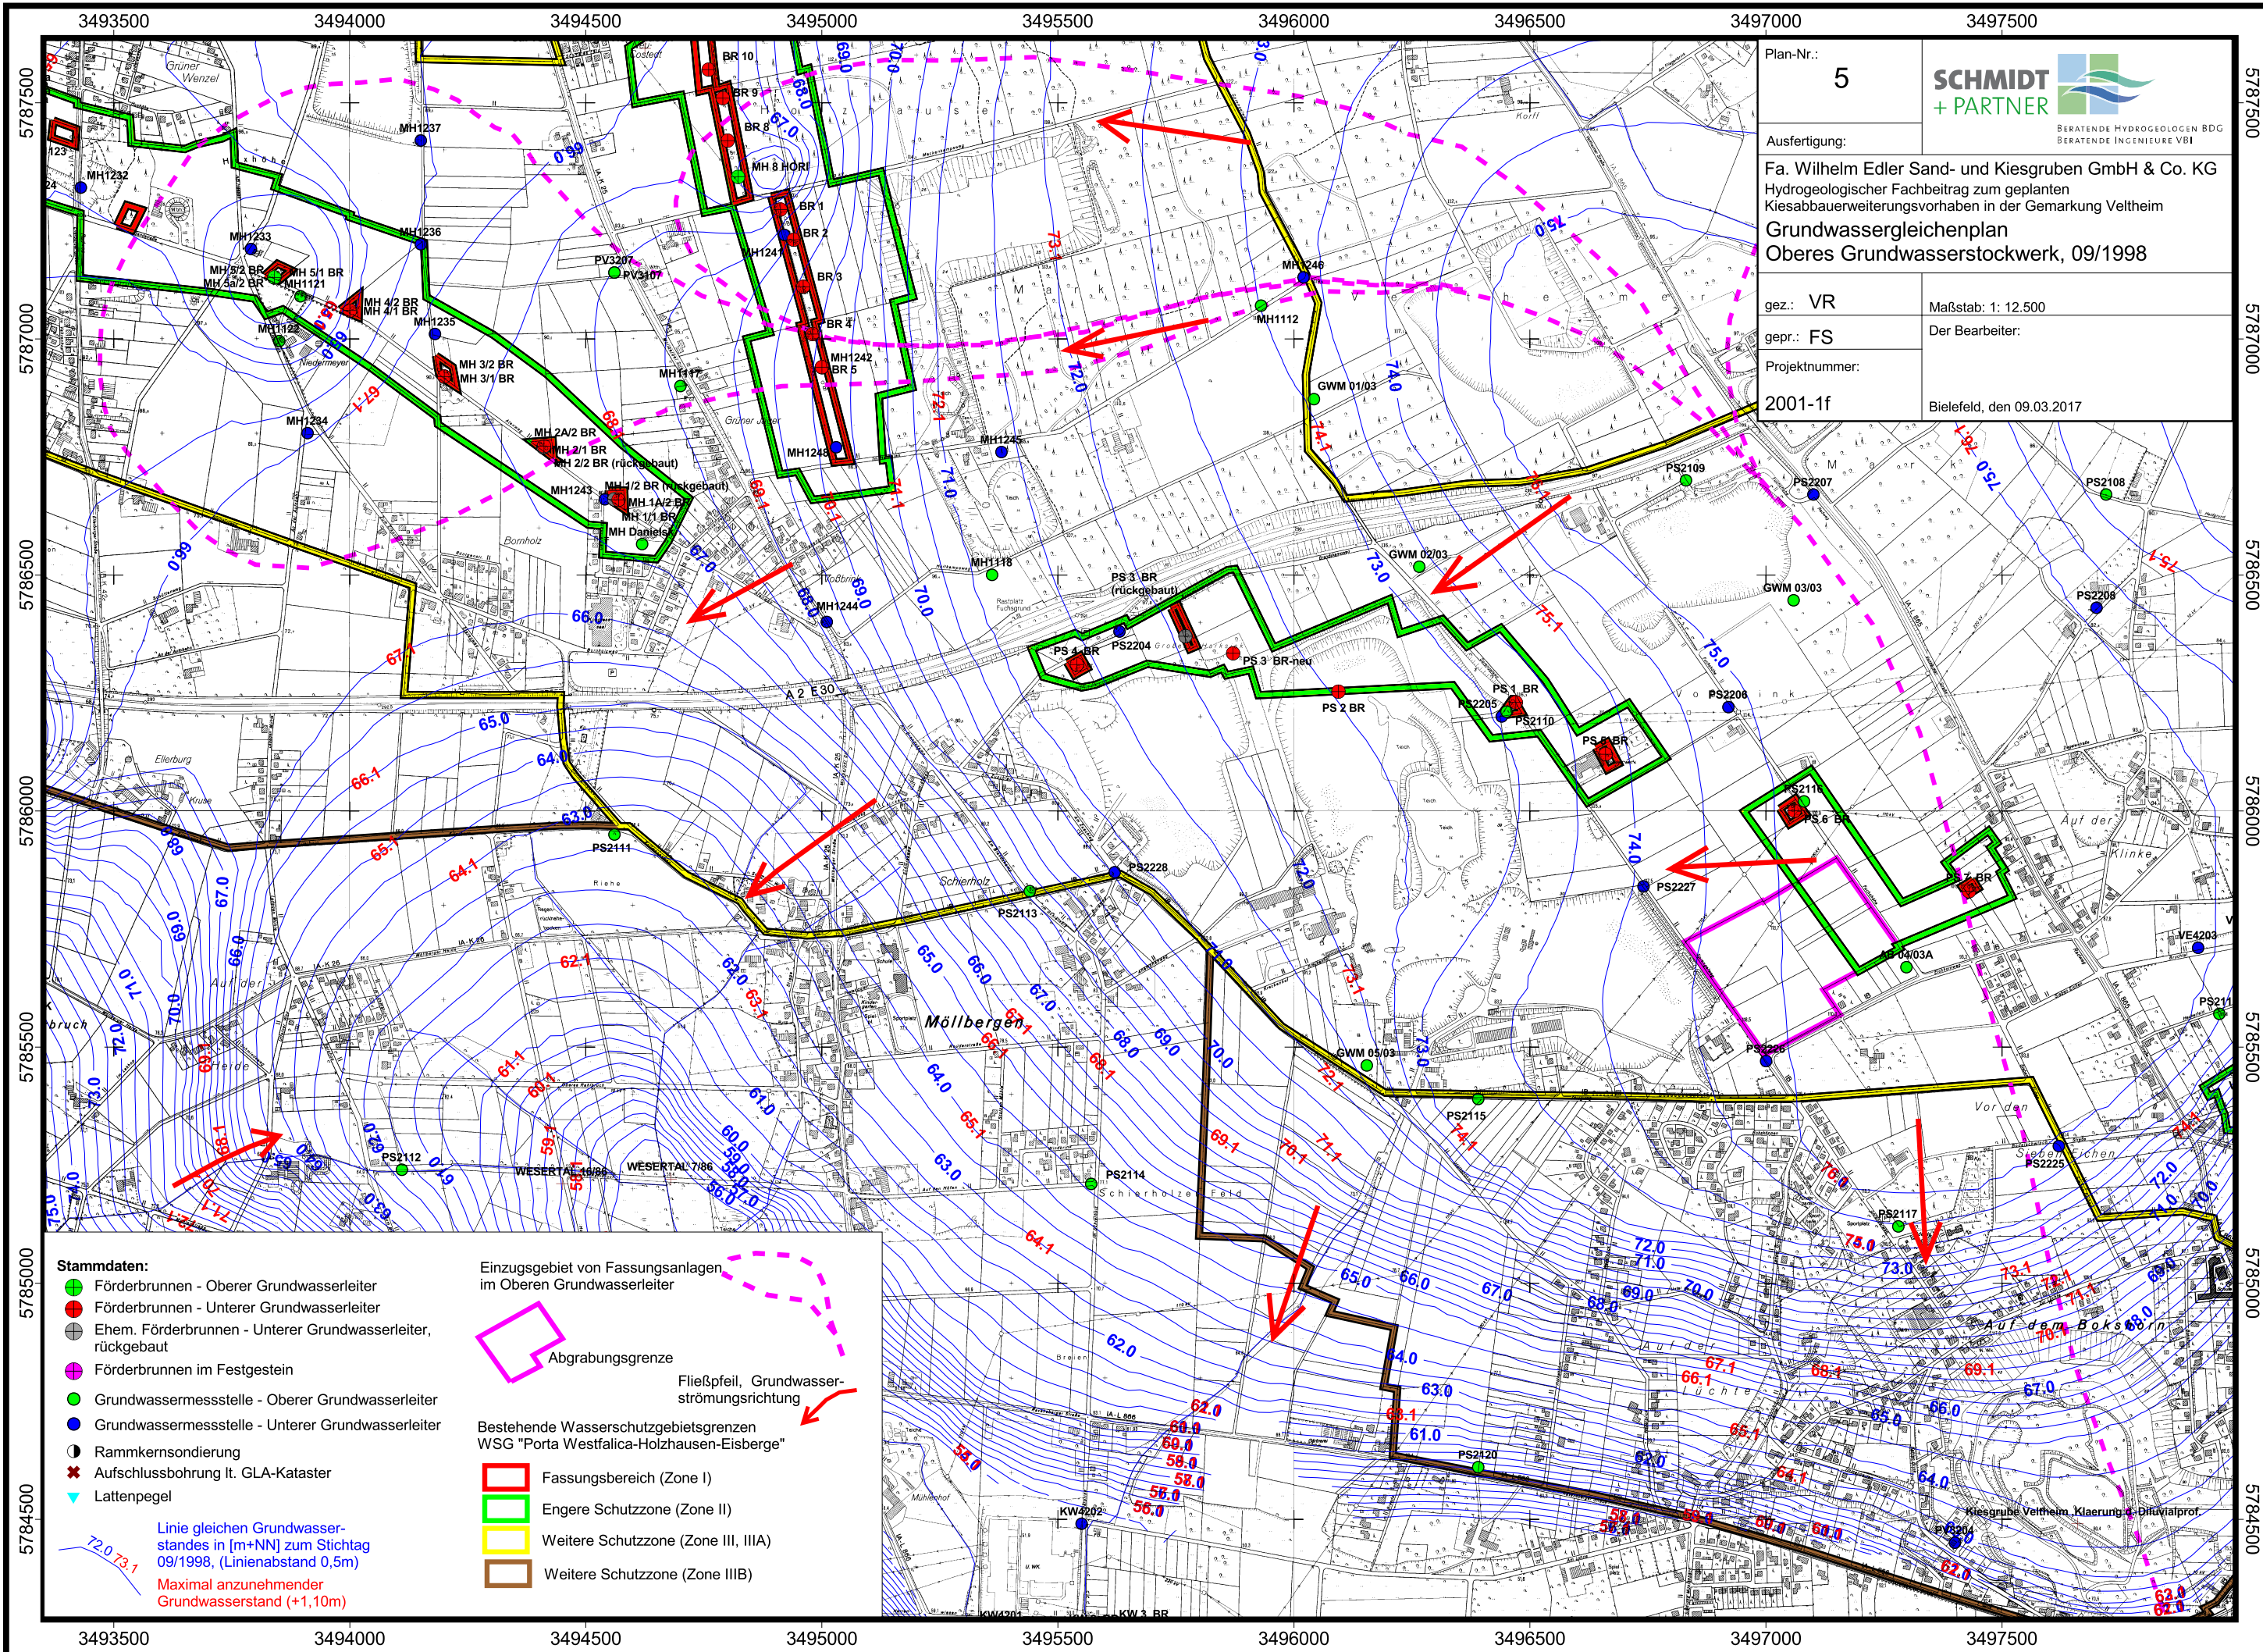

Plan-Nr.:
5

**SCHMIDT
+ PARTNER**
BERATENDE HYDROGEOLOGEN BDG
BERATENDE INGENIEURE VBI

Ausfertigung:
Fa. Wilhelm Edler Sand- und Kiesgruben GmbH & Co. KG
Hydrogeologischer Fachbeitrag zum geplanten
Kiesabbau-erweiterungsvorhaben in der Gemarkung Veltheim
Grundwassergleichenplan
Oberes Grundwasserstockwerk, 09/1998

gez.: VR
gepr.: FS
Projektnummer:
2001-1f

Maßstab: 1: 12.500
Der Bearbeiter:

Bielefeld, den 09.03.2017

Stammdaten:

- Förderbrunnen - Oberer Grundwasserleiter
- Förderbrunnen - Unterer Grundwasserleiter
- Ehem. Förderbrunnen - Unterer Grundwasserleiter, rückgebaut
- Förderbrunnen im Festgestein
- Grundwassermessstelle - Oberer Grundwasserleiter
- Grundwassermessstelle - Unterer Grundwasserleiter
- Rammkernsondierung
- ✕ Aufschlussbohrung lt. GLA-Kataster
- ▼ Lattenpegel

Linie gleichen Grundwasserstandes in [m+NN] zum Stichtag 09/1998, (Linienabstand 0,5m)
Maximal anzunehmender Grundwasserstand (+1,10m)

Einzugsgebiet von Fassungsanlagen im Oberen Grundwasserleiter

Abgrabungsgrenze

Fließpfeil, Grundwasserströmungsrichtung

Bestehende Wasserschutzgebietsgrenzen WSG "Porta Westfalica-Holzhausen-Eisberge"

- Fassungsbereich (Zone I)
- Engere Schutzzone (Zone II)
- Weitere Schutzzone (Zone III, IIIA)
- Weitere Schutzzone (Zone IIIB)