


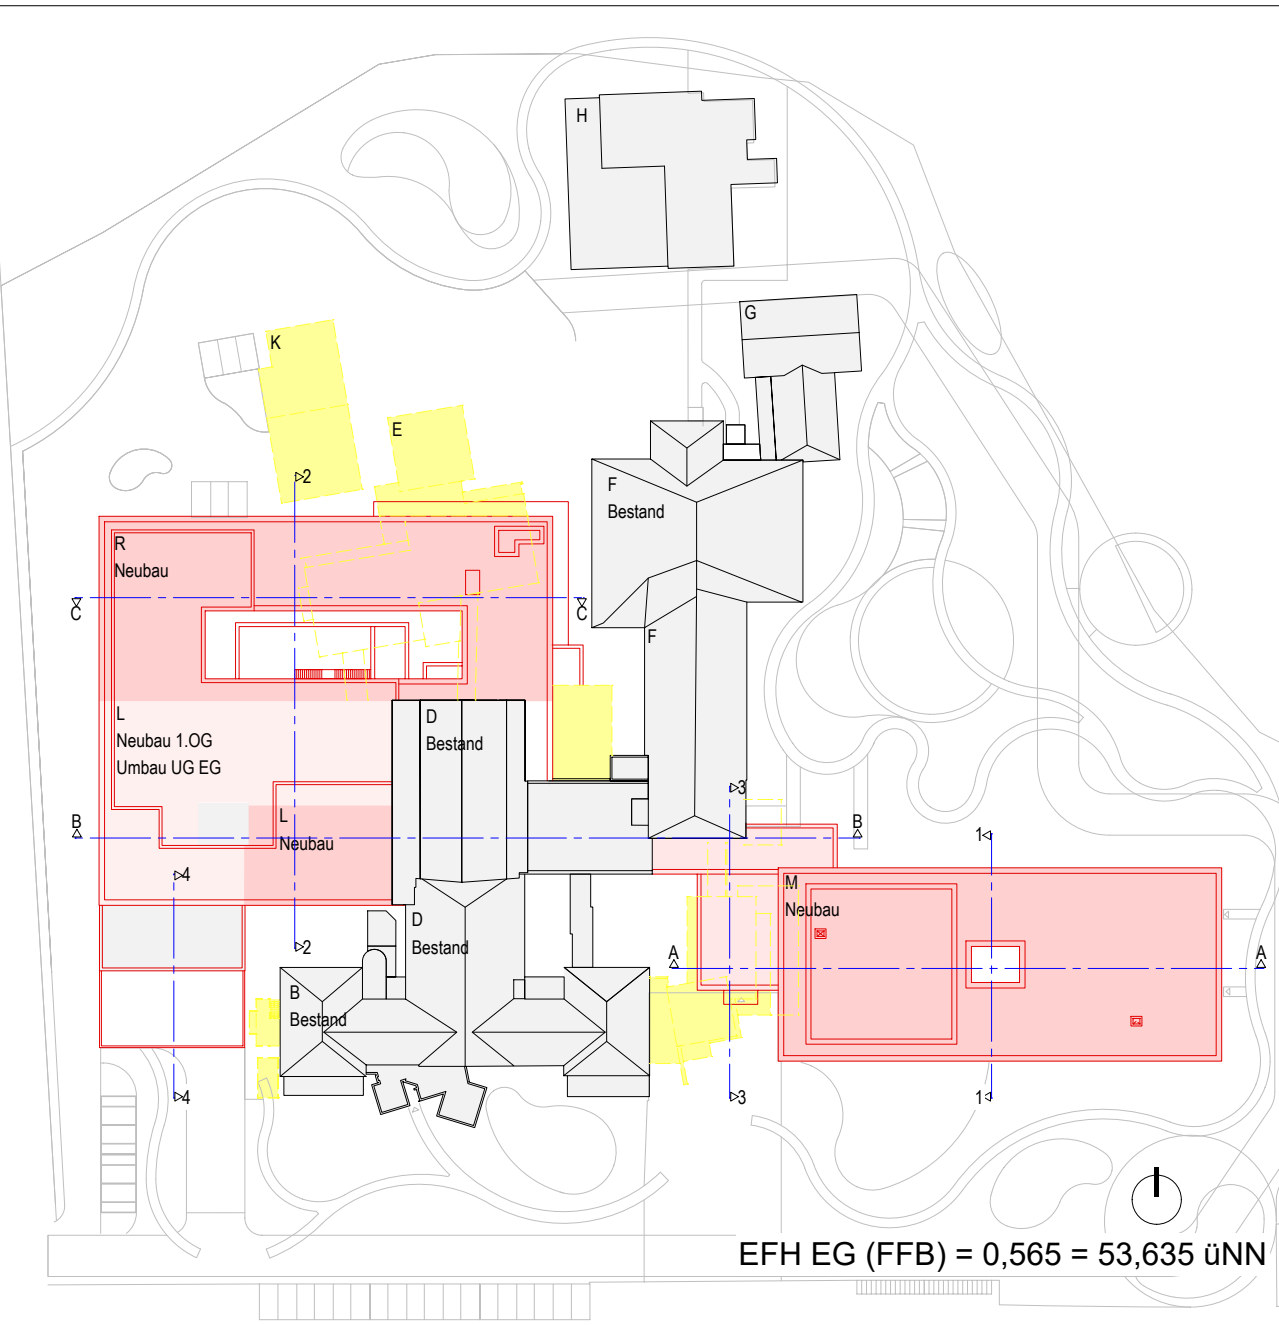

Tiemann-Petri Koch
Freie Architekten BDA

Planung
Tiemann-Petri Koch Planungsgesellschaft mbH
Am Hohengeren 1
70188 Stuttgart
Tel. 0711 4203095-0 Fax 0711 4203099-30
E-Mail: projekt.mtk-boo@tpk-architekten.de

MKK Mühlenkreiskliniken


Planung
Auguste-Viktoria-Klinik GmbH
Am Kalkbuckel 2
32545 Bad Oeynhausen
E-Mail: mtk-boo@muenlenkreiskliniken.de

Projektname
T2_3_TPK_ANS_SÜD_340_ARC_03

Geplante Bauteile
Gebäude / Bauteil


Maßnahme

Entwurfsplan	Planbezeichnung	VORABZUG			
29.10.2025	Ansicht	Ansicht Süd Haus M			
1:100					
594 x 1400	ppk				
	Plan bearbeitet	lc	Projektierung	7204	Freigabe

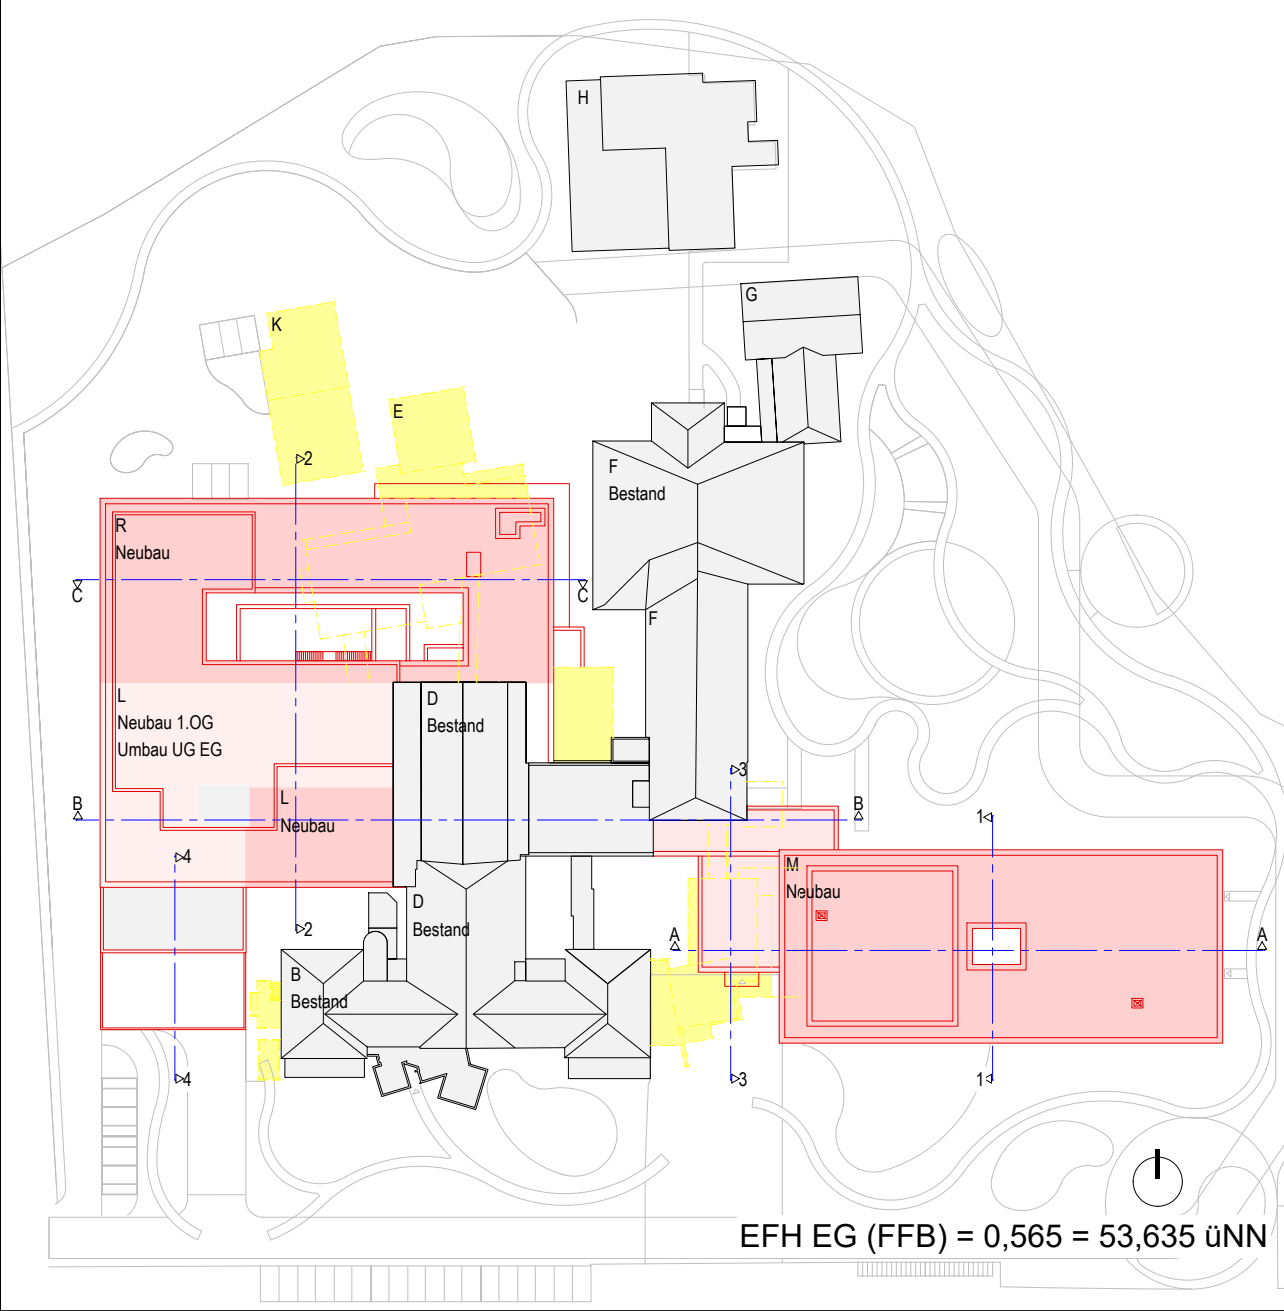



Planung
Tiemann-Petri Koch
Freie Architekten BDA
Tiemann-Petri Koch Planungsgesellschaft mbH
Am Hohenberger 1
70198 Stuttgart
Tel: 0711-6203099-0
E-Mail: projekt.mkk-boe@tpk-architekten.de
Fax: 0711-6203099-30

MKK  Mühlenkreiskliniken	Bauherr Auguste-Viktoria-Klinik GmbH Am Kaktuskanal 2 32445 Bad Oeynhausen E-Mail: mkk-boe@muehlenkreiskliniken.de	Mühlenkreiskliniken AG Hans-Nolte-Straße 1 32429 Minden
Projektnummer	Anbau Krankenhaus Bad Oeynhausen an die Auguste-Viktoria-Klinik der Mühlenkreiskliniken in Bad Oeynhausen	
Datensatz	T2_3_TPK_ANS_OST_342_ARC_03	
verknüpfte Dateien	Gebäude / Bauteil	
	Maßnahme	
Planname	Planbezeichnung	
Entwurfsplan	Ansicht	
Plandatum	29.10.2025	
Maßstab	1:100	
Plangröße in mm	594	x 1000
Plan erstellt	ppk	lc
Plan bearbeitet	lc	
Projektleitung		
Plannummer	7206	
Freigabe		

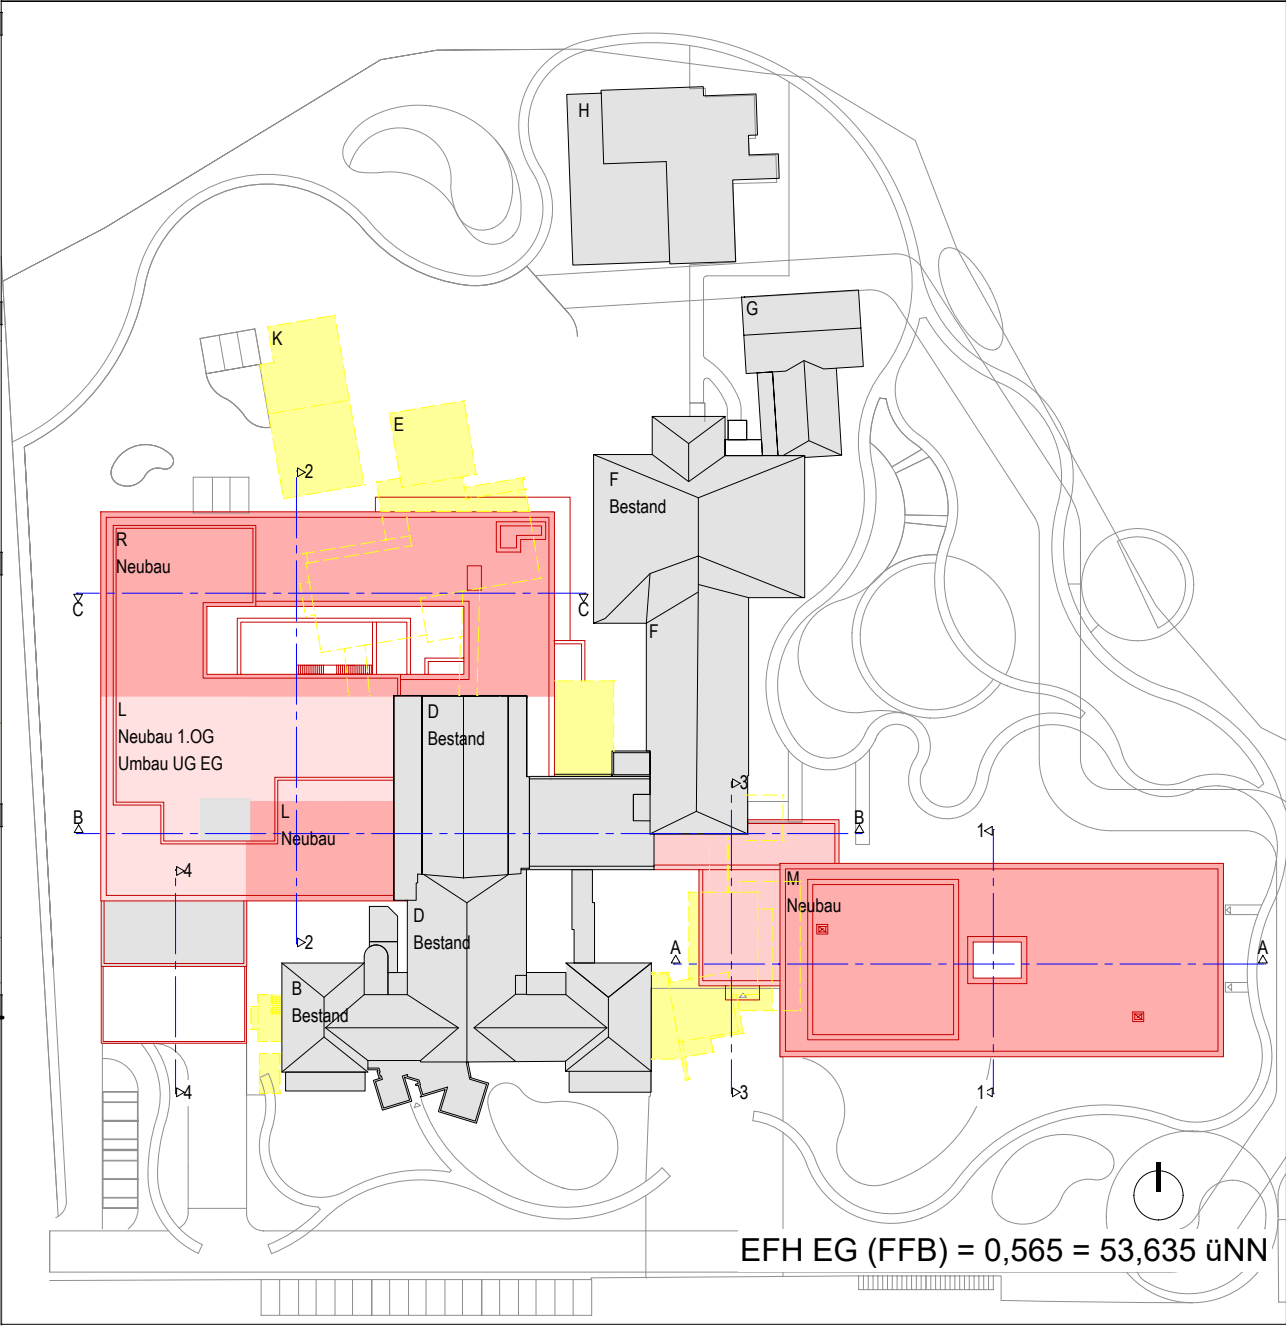


Tiemann-Petri Koch Freie Architekten BDA	Planung	
	Tiemann-Petri Koch Planungsgesellschaft mbH	
	Am Hohengeren 1	
	70188 Stuttgart	
	Tel: 0711-6203099-0	
	Fax: 0711-6203099-30	
	E-Mail: projekt.mkk-boe@tpk-architekten.de	

	Bauherr	
	Auguste-Viktoria-Klinik GmbH	
	Am Kalkuttkanal 2	
	32545 Bad Oeynhausen	
	E-Mail: mkk-boe@muehlenkreiskliniken.de	
	Mühlenkreiskliniken AöR	
	Hans-Nolte-Straße 1	
	32429 Minden	
Projektnummer	Objekt	
Dateiname	T2_3_TPK_ANS_NORD_341_ARC_03	
Verknüpfte Dateien	Gebäude / Bauteile	
Planname	Planbezeichnung	
Entwurfsplan	Ansicht	
Plandatum	29.10.2025	
Maßstab	1:100	
Plangröße in mm	Plan erstellt	Plan bearbeitet
594 x 1000	ppk	lc
	Projektleitung	Plannummer
		7205
	Freigabe	

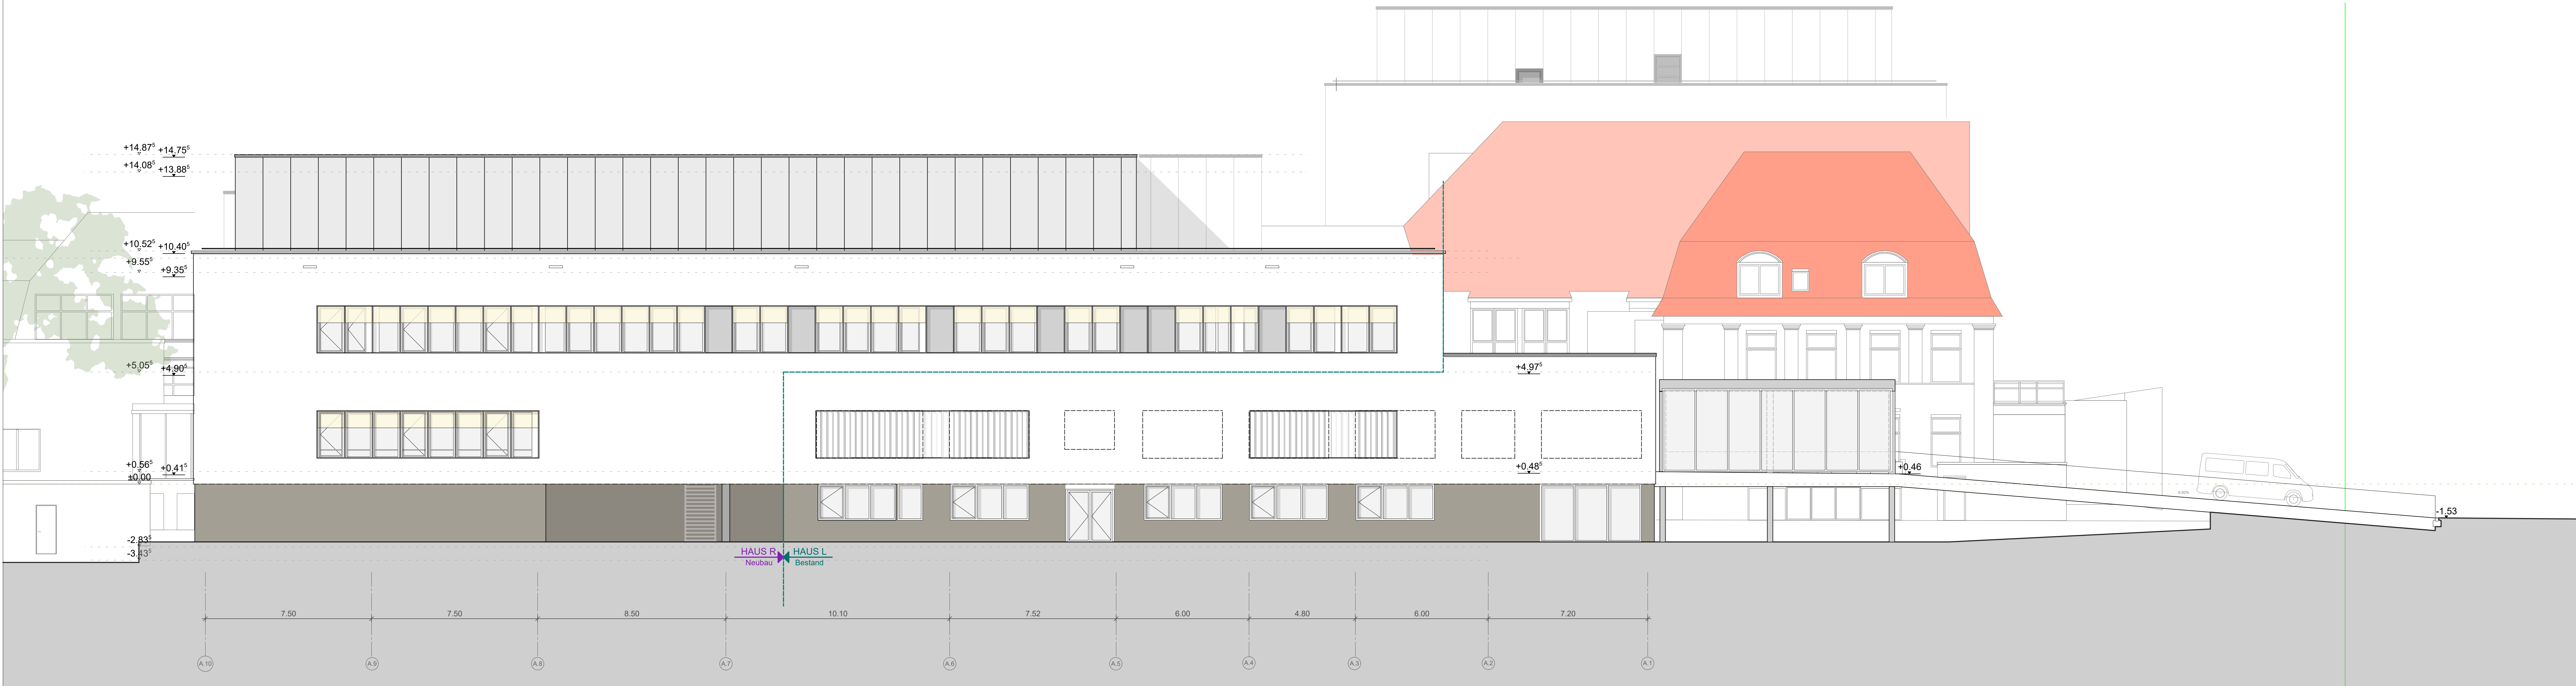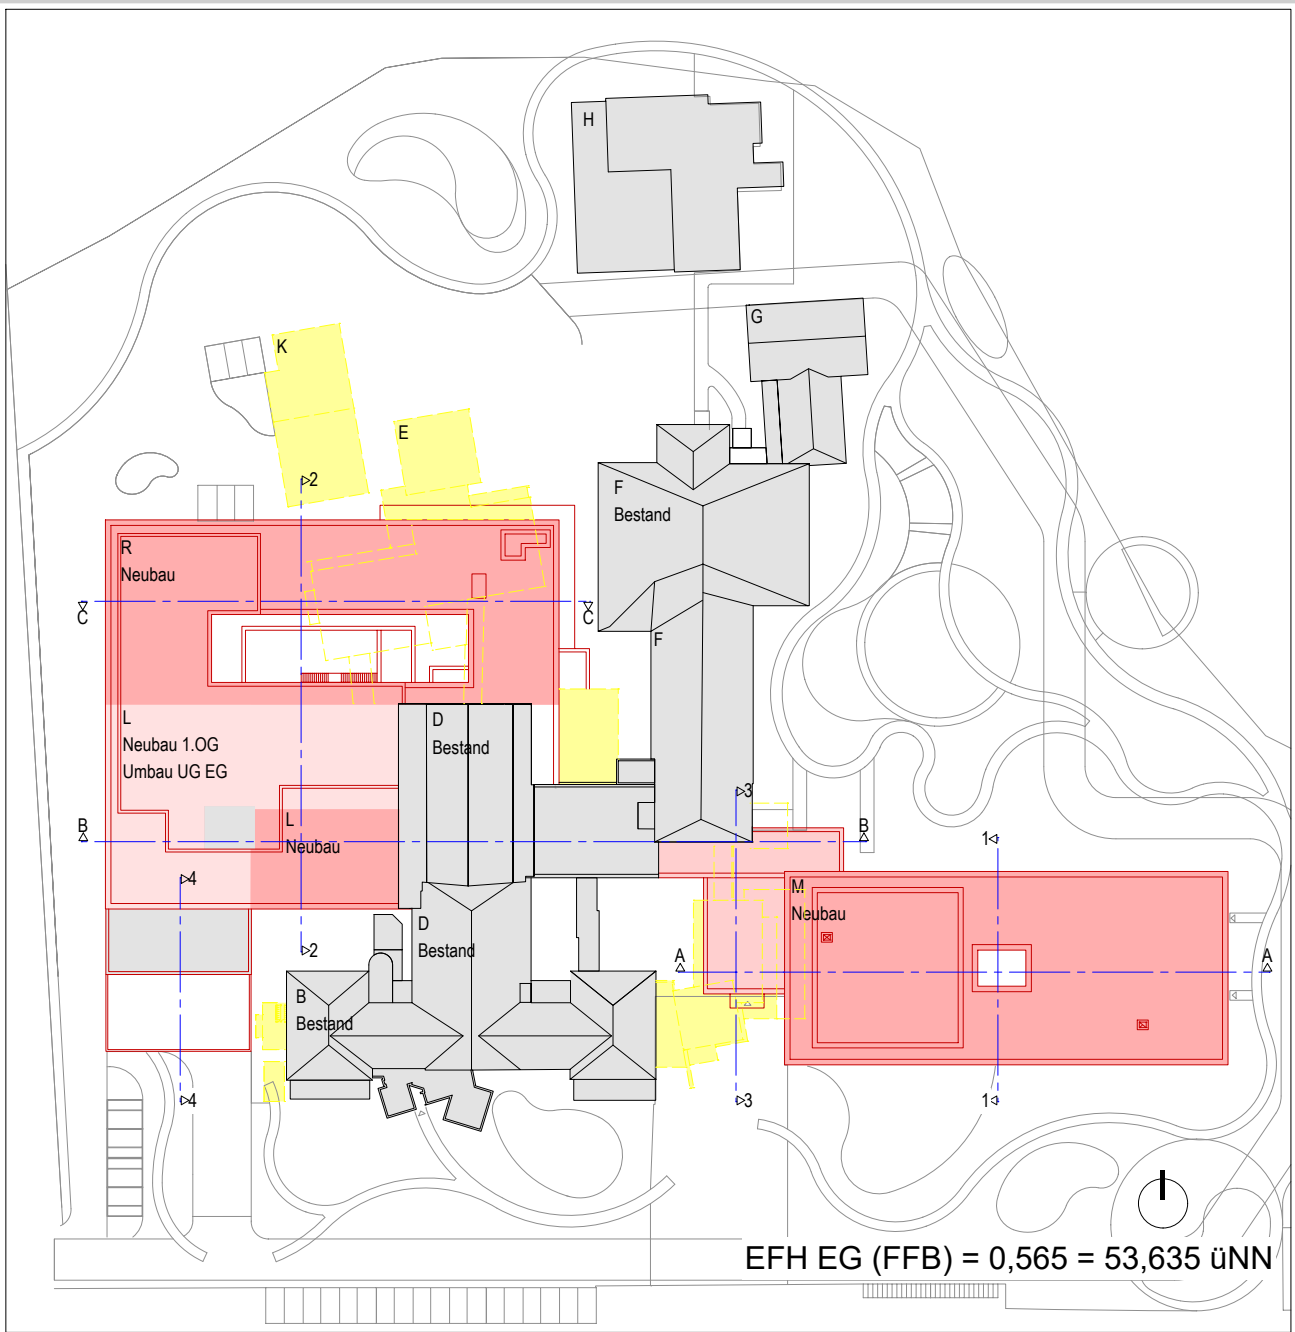

Tiemann-Petri Koch Freie Architekten BDA		Planung Tiemann-Petri Koch Planungsgesellschaft mbH Am Hohengeren 1 70188 Stuttgart Tel: 0711-6203099-0 Fax: 0711-6203099-30 E-Mail: projekt.mkk-boe@tpk-architekten.de	
MKK Mühlenkreiskliniken		Besitzer Auguste-Viktoria-Klinik GmbH Mühlenkreiskliniken ÄR Am Kalkuttkanal 2 32545 Bad Oeynhausen Hans-Nolte-Straße 1 E-Mail: mkk-boe@muehlenkreiskliniken.de 32429 Minden	
Projektnummer		Objekt Anbau Krankenhaus Bad Oeynhausen an die Auguste-Viktoria-Klinik der Mühlenkreiskliniken in Bad Oeynhausen	
Datenname T1_3_TPK_ANS_WEST_323_ARC_04		Gebäude / Bauteil	
verknüpfte Dateien		Maßnahme	
Plattenserie Entwurfsplan		Planbezeichnung Ansicht	
Planungsdatum 29.10.2025		Ansicht West Haus R	
Maßstab 1:100		Plan erstellt ppk	Plan bearbeitet lc
Planungsgröße in mm 594 x 1189		Projektleitung	Plannummer 7211
		Freigabe	

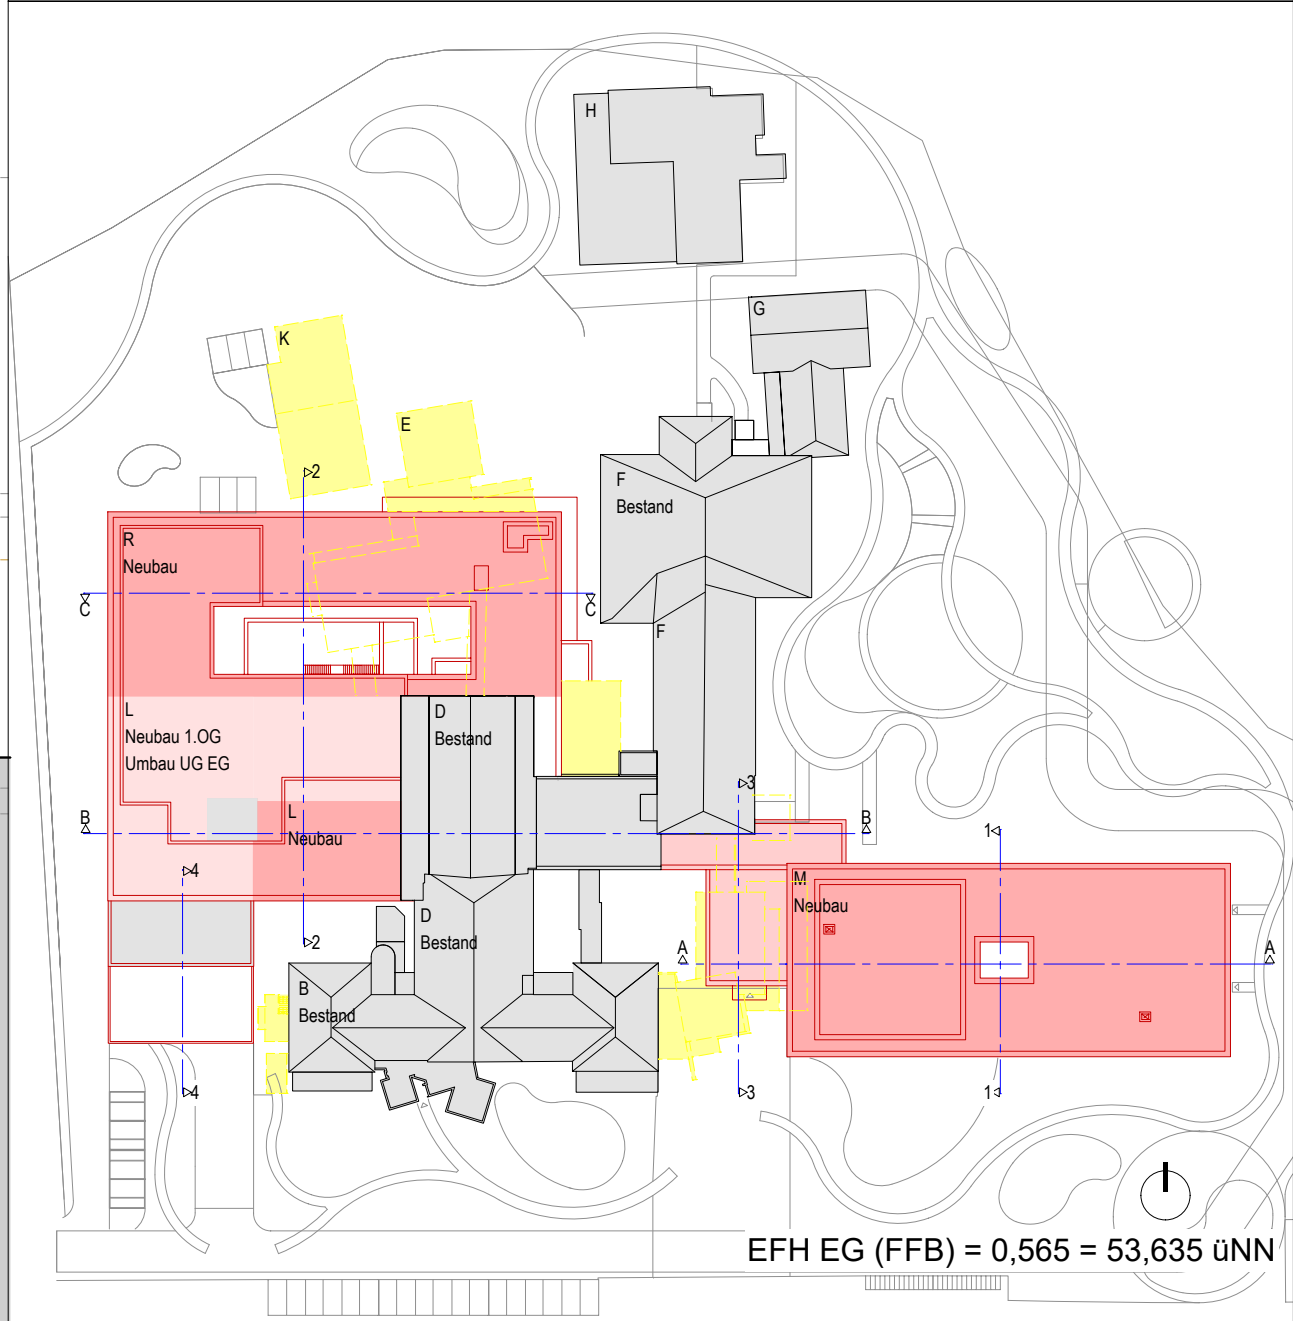

Planung
Tiemann-Petri Koch Planungsgesellschaft mbH
Am Hohengeren 1
70188 Stuttgart
Tel: 0711-6203099-0 Fax: 0711-6203099-30
E-Mail: projekt.mkk-boe@tpk-architekten.de

Bauherr	
Auguste-Viktoria-Klinik GmbH Am Kakturkanal 2 32545 Bad Oeynhausen	Mühlenkreiskliniken ÄÖF Hans-Nolte-Straße 1 32429 Minden
E-Mail: mikk-boe@muehlenkreiskliniken.de	

Objekt
Anbau Krankenhaus Bad Oeynhausen an die Auguste-Viktoria-Klinik
der Mühlenkreiskliniken in Bad Oeynhausen

Maßnahme

Ansich

Ansicht Nord Haus R

Plan erstellt
ppk

Projektleitung

Plannum
7208

	Freigabe
--	----------