



Legende:

eingefärbter Asphalt

Pflaster Fußweg

Asphalt

Bodenmarkierungen Verkehrswege

Gussasphalt

EPDM-Sportbelag

Sand

Rasenliner

Pflanzfläche

Wiese

Naturnahe Begrünung

Dachbegrünung (extensiv)

Graben

Regenretentionsbecken

FW Feuerwehrauflastfläche

Gehölz Neupflanzung

Gehölz Bestandspflanzung

Sonnenschutzsegel

Abfalleimer und Aschenbecher

Sitzbänke

Möblierung

Sitzkuben

Schranke

Polter

Tischkicker

Tischtennisplatte

Unterfahrbares Hochbeet

Strukturelemente/Totholz

Fahrradanlehnbügel

Zu- und Abluft Schächte

Zu- und Abluft Türme

Vorbehaltsfläche

Drohnenlandeplatz

Gefälle

Grundstücksgrenze

geplante Höhe

50,20

c

Nur in Verbindung mit allen Lage- und Detailplänen gültig, gem. der aktuellen Planliste.
Alle Maße in Meter. Alle Maße sind vor Ort auf ihre Richtigkeit zu überprüfen.
Veränderungen sind mit der Bestellung vor Ort abzustimmen.

Auftraggeber
Mühlenkreiskliniken AöR
Hans-Nolte-Straße 1
32429 Minden

Planname
KLL_AAL_3_BFS_LBP_LGP_DAA_001

Projekt-Nr. 2436
Phase Entwurf
Gefertigt dh
Datum 30.10.2025
Dateiname 25-10-30-L_2436 Klinikum Lübbecke Land_LPH3-Hauptdatei.vwx

Projektname
Neubau Klinikum Lübbecke Land

Projektadresse
Gabelhorst, Stadt Espelkamp

Format 841 / 594

Maßstab 1:500



brandenfels

landscape + environment

dipl.-Ing. gordon brandenfels | neustr. 18 | d - 48167 münster

phone: +49 (0)2508 - 3617

fax: +49 (0)2508 - 7994

email: info@brandenfels.com

web: www.brandenfels.com

[illegible]



Schnitt 1-1



Schnitt 3-3

Legende:	
	Stahlbeton
	Magerbeton
	Mauwerk
	Daemmung
	GK-Trockenputz, 12,5 mm Platte geklebt
	Vorsatzschale / Fachwand
	Leichte Trennwand, F-0
	Leichte Trennwand, F-30
	Leichte Trennwand, F-90

	Änderung
	Architekt
	Bauherr
	Heizung/Luftung/Sanitär
	Elektro
	Medizintechnik
	Küchenplanung
	IT

BR - Brandwand
BBW - Bauart Brandwand
F30 - Feuerhemmende Wand/ Verglasung
F90 - Feuerbeständige Wand/ Verglasung
T30 - Feuerhemmende Tür
R90 - Feuerbeständige Tür
RS - Rauchdicke Tür
DS - Dichtschliessende Tür
RRH - Rauch- und Wärmeschutz
BWA - Brüstungshöhe roh ab OKKF
FA - Rauchableitung innengelegte Bereiche
→ Fluchtrichtungen / Ausgange

NENNUNGEN:
ALLE MASSE SIND VOM UNTERNEHMEN GENAU ZU PRÜFEN UND ZU VERGLEICHEN. UNSTIMMKHEITEN SIND DER BAULEITUNG SOFORT ZU MELDEN.

Neubau Klinikum Lübbecke Land




Drees & Sommer SE
 Obere Waldstrasse 13
 70569 Stuttgart
 Fon +49 711 3899-0
 Fax +49 711 337 120
 E-Mail info@drees-sommer.com

DRESS & SOMMER

Planverfasser

LUDES Architekten - Ingenieure GmbH
 Elm Ring 18
 45657 Recklinghausen
 Fon +49 2361 9134-0
 Fax +49 2361 9134-59
 E-Mail info@ludesarchitekten.de

Architekt


Brandschutz

KEMPEN KRAUSE INGENIEURE GMBH
 Pettenstraße 26, 32077 Aachen
 Fon +49 241 8899-0
 Fax +49 241 88 990 500
 E-Mail info@kempen-krause.de

TGA - Elektroplanung

Müller & Böcher GmbH & Co. KG
 Lüneburger Straße 67, 39091 Ulm
 Fon +49 731 500 191 70
 E-Mail kontakt@mueller-boecher.de

TGA - HLS Planung

Medizintechnikplanung






Blutgröße

Planverfasser

























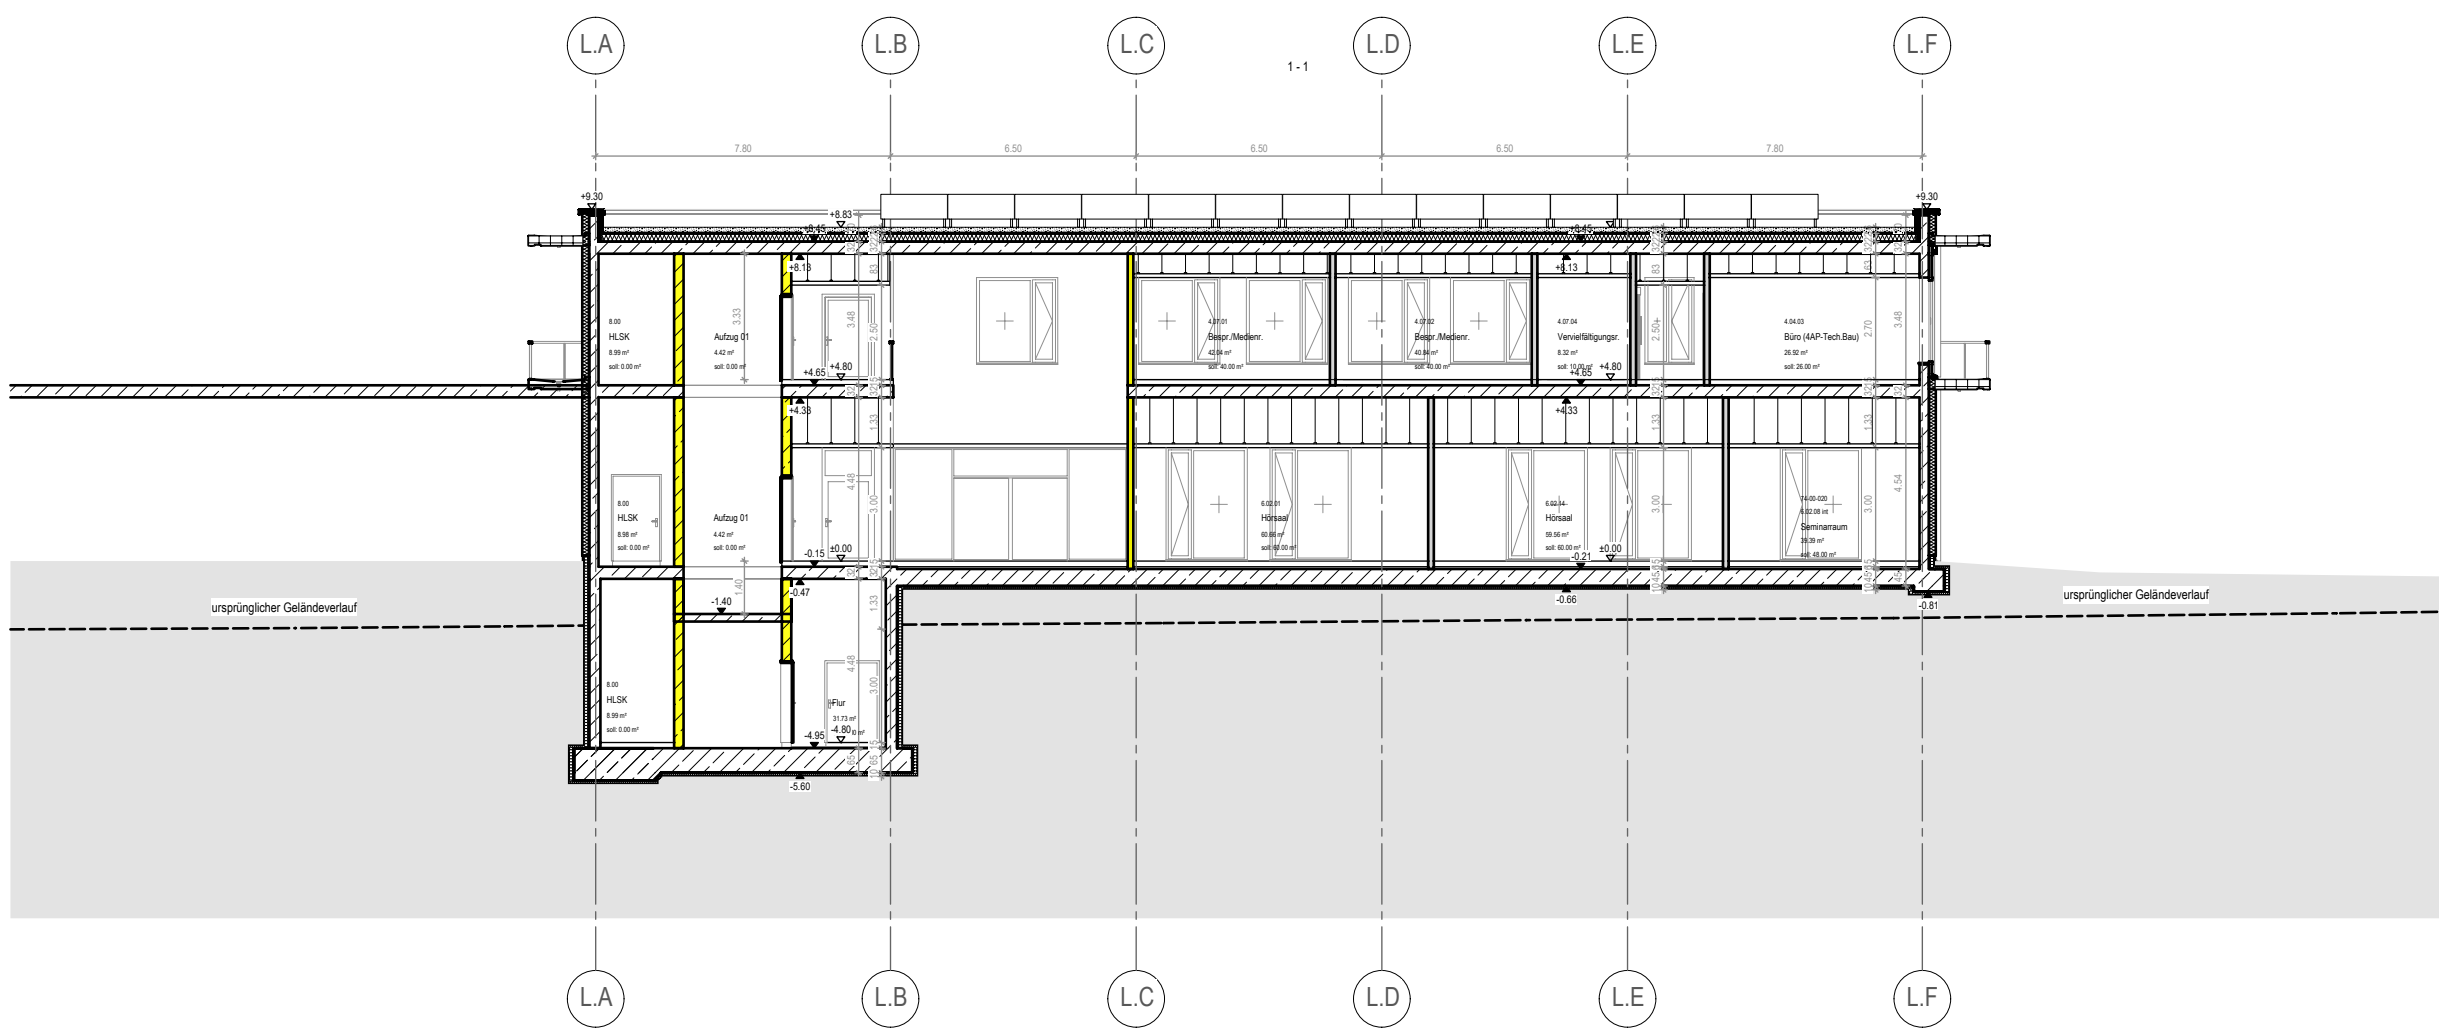




H/B = 564 / 1629 (0,97m)

<










Schnitt 2-2

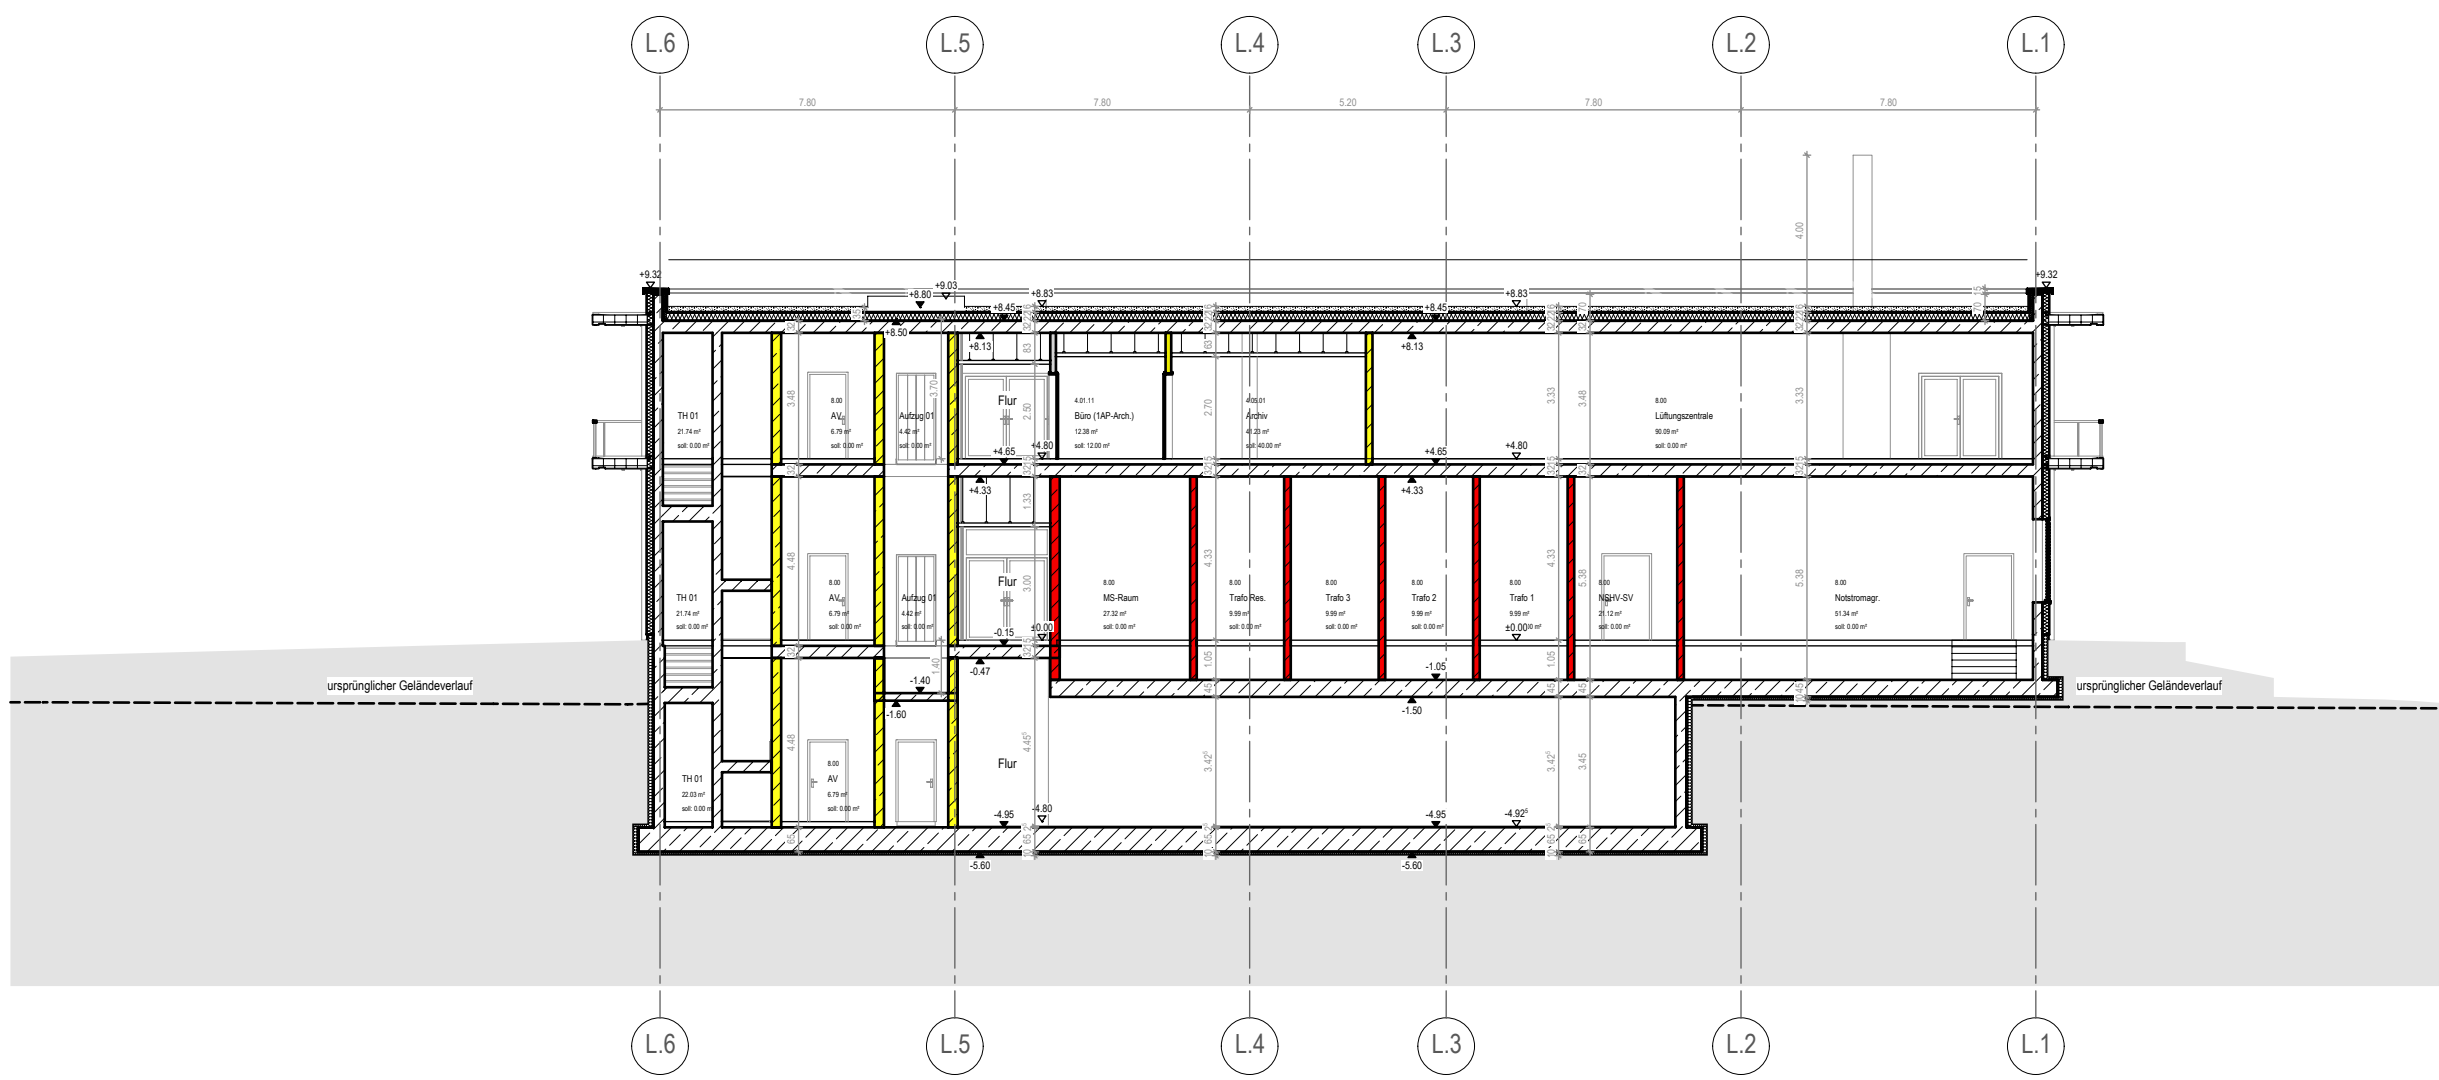

Schnitt C-C




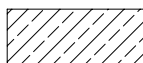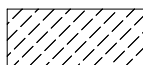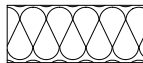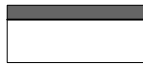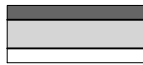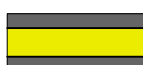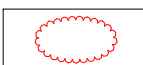Schnitt D-D

Legende :	
	Stahlbeton
	Magerbeton
	Mauerwerk
	Daemmung
	GK-Trockenputz, 12,5 mm Platte geklebt
	Vorsatzschale / Schachtwand
	Leichte Trennwand, F-0
	Leichte Trennwand, F-30
	Leichte Trennwand, F-90
	Änderung
	Architekt
	Bauherr
	Heizung/Lüftung/Sanitär
	Elektro
	Medizintechnik
	Küchenplanung
	IT

BR	- Brandwand
BBW	- Bauart Brandwand
F30	- Feuerhemmende Wand/ Verglasung
F90	- Feuerbeständige Wand/ Verglasung
T30	- Feuerhemmende Tür
T90	- Feuerbeständige Tür
RS	- Rauchdichte Tür
DS	- Dichtschliessende Tür
RWA	- Rauch- und Wärmeabzug
BRH	- Brüstungshöhe roh ab OKFF
	- Rauchableitung innenliegende Bereiche
	- Fluchtrichtungen / Ausgang

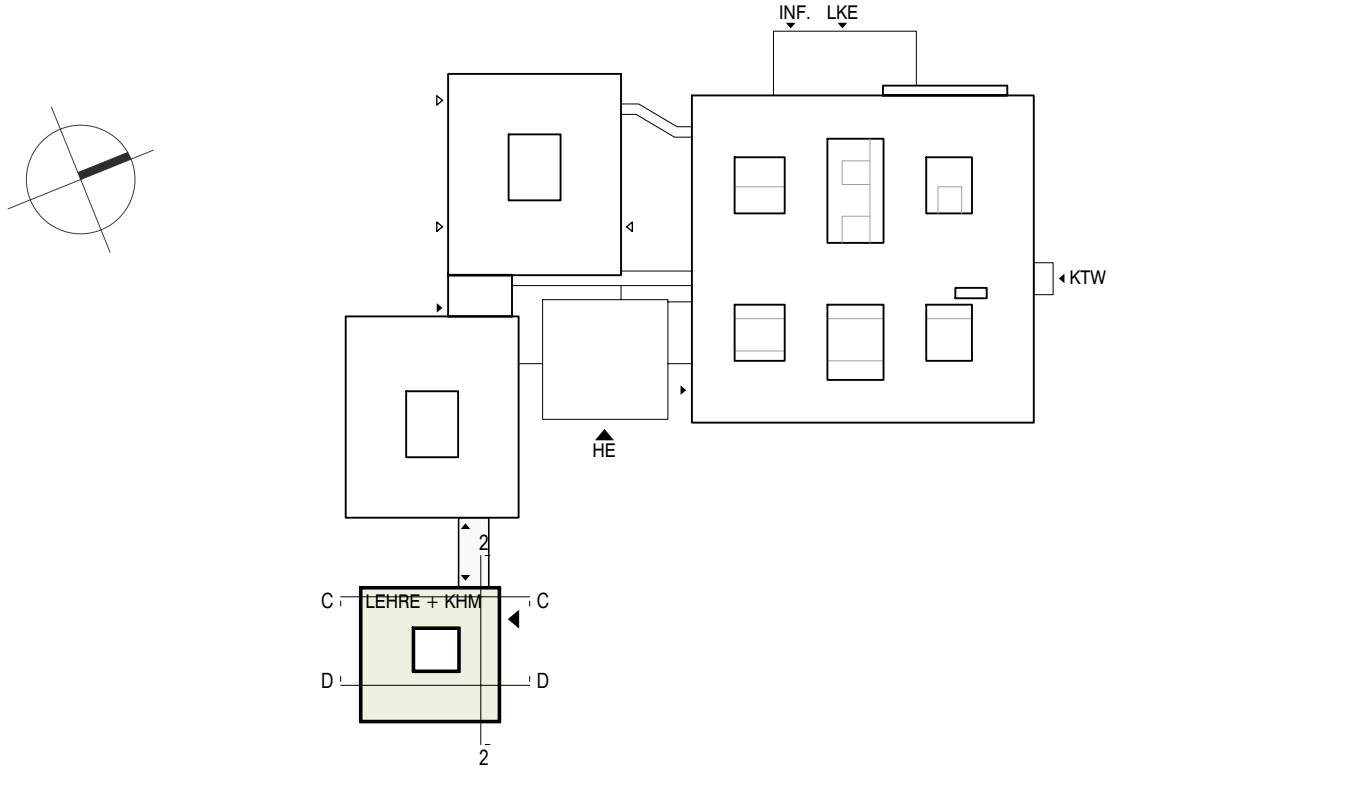BEMERKUNGEN:
ALLE MASSE SIND VOM UNTERNEHMER GENAU ZU PRÜFEN UND ZU VERGLEICHEN. UNSTIMMIGKEITEN SIND DER BAULEITUNG SOFORT ZU MELDEN.
ES DARF NUR NACH ARCHITEKTENPLÄNEN GEMAUERT WERDEN. DIE AUFLAGEN DER BAUGENEHMIGUNG SIND ZU BEACHTEN.
DIESER PLAN GILT NUR IN VERBINDUNG MIT DEN PLÄNEN DES STATIKERS, DER FACHINGENIEURE, BRANDSCHUTZGUTACHTER UND FACHFIRMEN.
TÜR- BRÜSTUNGSHÖHEN SIND ROHBAURICHTMASSE UND BEZIEHEN SICH AUF OKFF.
FÜR ABGEHÄNGTE DECKEN UND BODENBELÄGE SIND GESONDERTE VERLEGEPLÄNE ZU BEACHTEN.
SÄMTLICHE WÄNDE SIND BIS UK-ROHDECKE BZW. UNTERZUG HOCHZUFÜHREN.
SÄMTLICHE DURCHBRÜCHE IN DEN WÄNDEN UND DECKEN SIND NACH DER INSTALLATION GEMÄSS DEN BRANDSCHUTZVORSCHRIFTEN ZU SCHLIESSEN.
ENTSTEHENDE HOHLRÄUME IN DEN AUSSENWÄNDEN, DIE DURCH DIE KOMBINATION AUS STAHL UND MAUERWERK INNERHALB DER STAHLPROFILE
AUFTRETEN, SIND FRÜHZEITIG UND AUSREICHEND MIT WÄRMEDÄMM-MATERIAL ZU SCHLIESSEN.
ALLE TRASSENFÜHRUNGEN IN DEN FLUREN SIND VON DEN INSTALLATIONSFIRMEN GEMÄSS DEN BRANDSCHUTZVORSCHRIFTEN ABZUSCHÜTTEN.
DIE MONTAGE DER GIPS-KARTONWÄNDE ERFOLGT AUF DER ROHDECKE.



Bezugshöhen:	E00 OKFF:	E01 OKFF:	E02 OKFF SOM:	E02 OKFF PSY:	OK Abba SOM:	OK Abba PSY:	OK Abba LEH:
U-1 OKFF: +4,80 m = +45,70 g.N.N.	+4,80 m = +45,70 g.N.N.	+4,80 m = +45,30 g.N.N.	+4,80 m = +45,10 g.N.N.	+4,80 m = +45,10 g.N.N.	+14,10 m = +44,60 g.N.N.	+14,10 m = +43,60 g.N.N.	+13,80 m = +43,30 g.N.N.

Mühlenkreiskliniken
Hans-Noth-Str. 1
32429 Minden

Neubau Klinikum Lübbecke Land

Bauherr
Mühlenkreiskliniken AöR
Hans-Noth-Str. 1
32429 Minden
Fon 05 71 / 7 90-0
E-Mail info@muehlenkreiskliniken.de

Projektssteuerung
Drees & Sommer SE
Obere Wallstraße 13
70569 Stuttgart
Fon +49 711 131 70
Fax +49 711 1317 101
E-Mail info@dreeso.com

DREES & SOMMER

Planverfasser			
LUDES		LUDES Architekten - Ingenieure GmbH Elper Weg 88 40567 Recklinghausen Fon 02381 9134-0 Fax 02381 9134-99 E-Mail recklinghausen@ludes.net	
Architekt LUDES Architekten - Ingenieure GmbH Beehoveplatz 4, 80336 München Fon 089 9292777-0 Fax 089 9292777-29 E-Mail ludes@ludes.net	Tragwerksplanung/Bauphysik Horn + Horn Ingenieurbüro für Bauwesen Sauerbruchstr. 39-41, 24537 Neumünster Fon +49 4321 9007 0 Fax +49 4321 9007 40 E-Mail info@hornundhorn.de	Brandschutz KEMPEN KRAUSE INGENIEURE GMBH Ritterstraße 20, 52072 Aachen Fon +49 241 8899 00 Fax +49 241 88 890 990 E-Mail info@kempenkruse.de	TGA - Elektroplanung Müller & Bleher Ullrich GmbH & Co. KG Lise-Meiter-Strasse 51, 89081 Ulm Fon 0731 550 191 70 Fax kontakt@muetter-bleher.de
TGA - HLS Planung Pinovaplan Ingenieurgesellschaft mbH Paul-Thomas-Str. 58, 40599 Düsseldorf Fon 0211 944 777-0 Fax +49 2151 9597 10 E-Mail düsseldorf@pinovaplan.com	Medizintechnikplanung HT-Hospitaltechnik Planungsgesellschaft mbH Hohenzollerstraße 11, 47799 Krefeld Fon +49 2151 9597 0 Fax +49 2151 9597 10 E-Mail info@ht-hospitaltechnik.de	Freianlagenplanung Brandentels landscape + environment Neustraße 18, 48167 Münster-Wolbeck Fon +49 2506 36 17 Fax +49 2506 79 84 E-Mail info@brandentels.com	
Leistungsphase LP3	Planersteller	Blattgröße	Datum

Planinhalt									
Schnitte S 2-2 und S C-C und S D-D									
Projektbeschreibung KLL	Bauzeit ALL	Planungsphase 3	Entwerfer LUD	Inhalt ARC	Verzeichnis SNT	Spezifikation Z-C-C	Rd. Nr. 000	Index - Status 01-V	Maßstab 1:100

VORABZUG

[illegible]

[illegible]