
Legende:

		Fläche	Biotopwert	Punkte
AB,lrt90,ta1-2,g	Laubwald mit lebensraumtypischen Baumarten-Anteilen über alle vorhandenen Schichten (ohne Krautschicht) 70-90%. Geringes bis mittleres Baumholz BHD <=14-49cm	1.307 m²	7	9.149
AB,lrt100,ta1-2,g	Laubwald mit lebensraumtypischen Baumarten-Anteilen über alle vorhandenen Schichten (ohne Krautschicht) 90-100%. Geringes bis mittleres Baumholz BHD <=14-49cm	3.891 m²	8	31.128
V,me3/mf1/ mf6/mf7	Verkehrs- und Wirtschaftswege mit teilversiegelten Flächen (wassergebundene Decke, Schotterwege u. -flächen, etc.)	3.856 m²	1	3.856
	Gesamtauswertung des Bestandes	9.054 m²		44.133

Geltungsbereich

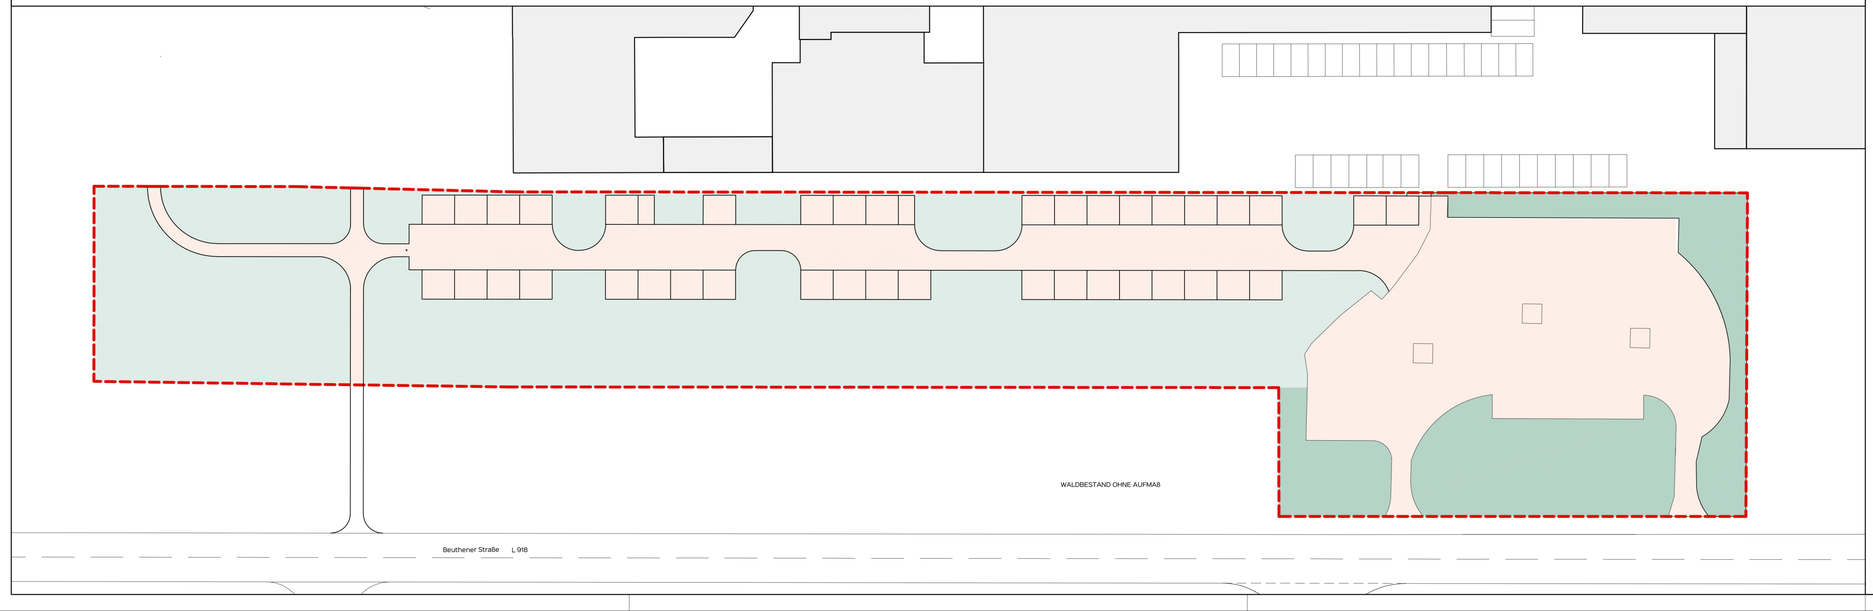

LANDSCHAFTSARCHITEKTUR EHRIG SEIT 1971

Datei: 2.1-15_VOR_WPE_30051

30051

WALDPARKPLATZ ESPELKAMP

MERKUR-ALLEE 1-15 32339 ESPELKAMP

VORENTWURF M. 1 : 500 2.1.B
BILANZIERUNG INDEX 2

BAUHERR:
MERKUR IMMOBILIEN-
UND BETEILIGUNS GMBH
MERKUR-ALLEE 1 - 15
32339 ESPELKAMP

PLANUNG:
L-A-E LANDSCHAFTSARCHITEKTUR EHRIG
DIPL.-ING. EHM EIKE EHRIG
DIPL.-ING. CHRISTHARD EHRIG
LANDSCHAFTSARCHITEKTEN BDLA

MARDERWEG 23, TEL.05205/879760
33689 BIELEFELD-SENNESTADT
INFO@L-A-E.DE WWW.L-A-E.DE

BIELEFELD,
15. JUNI 2023 BIS

UNTERSCHRIFT BAUHERR	UNTERSCHRIFT LANDSCHAFTSARCHITEKT