
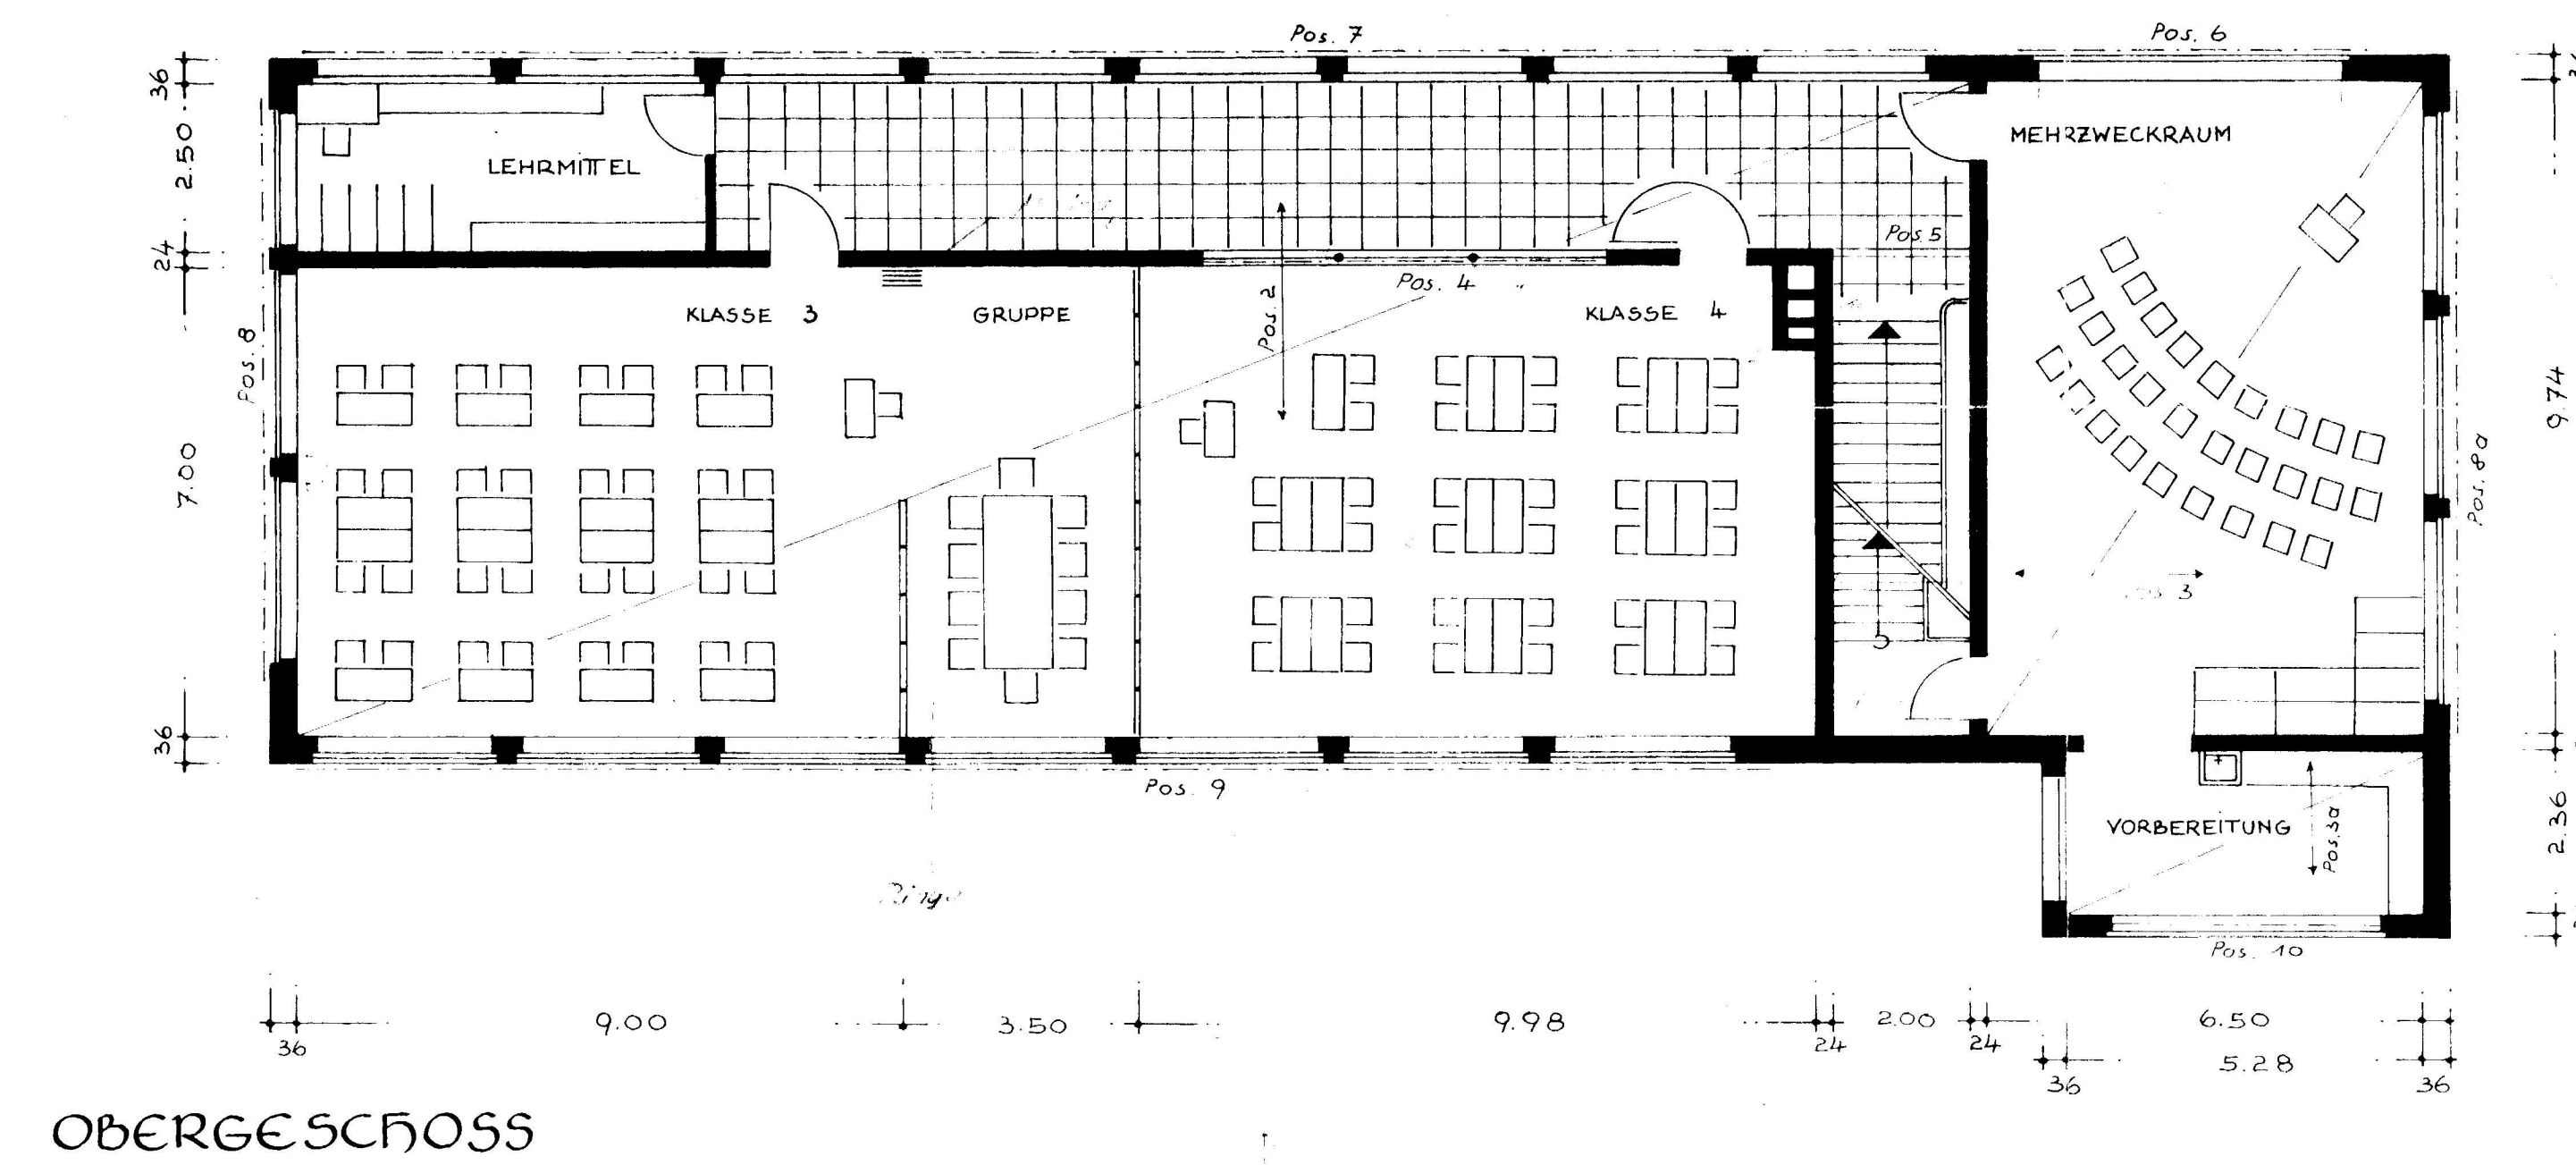
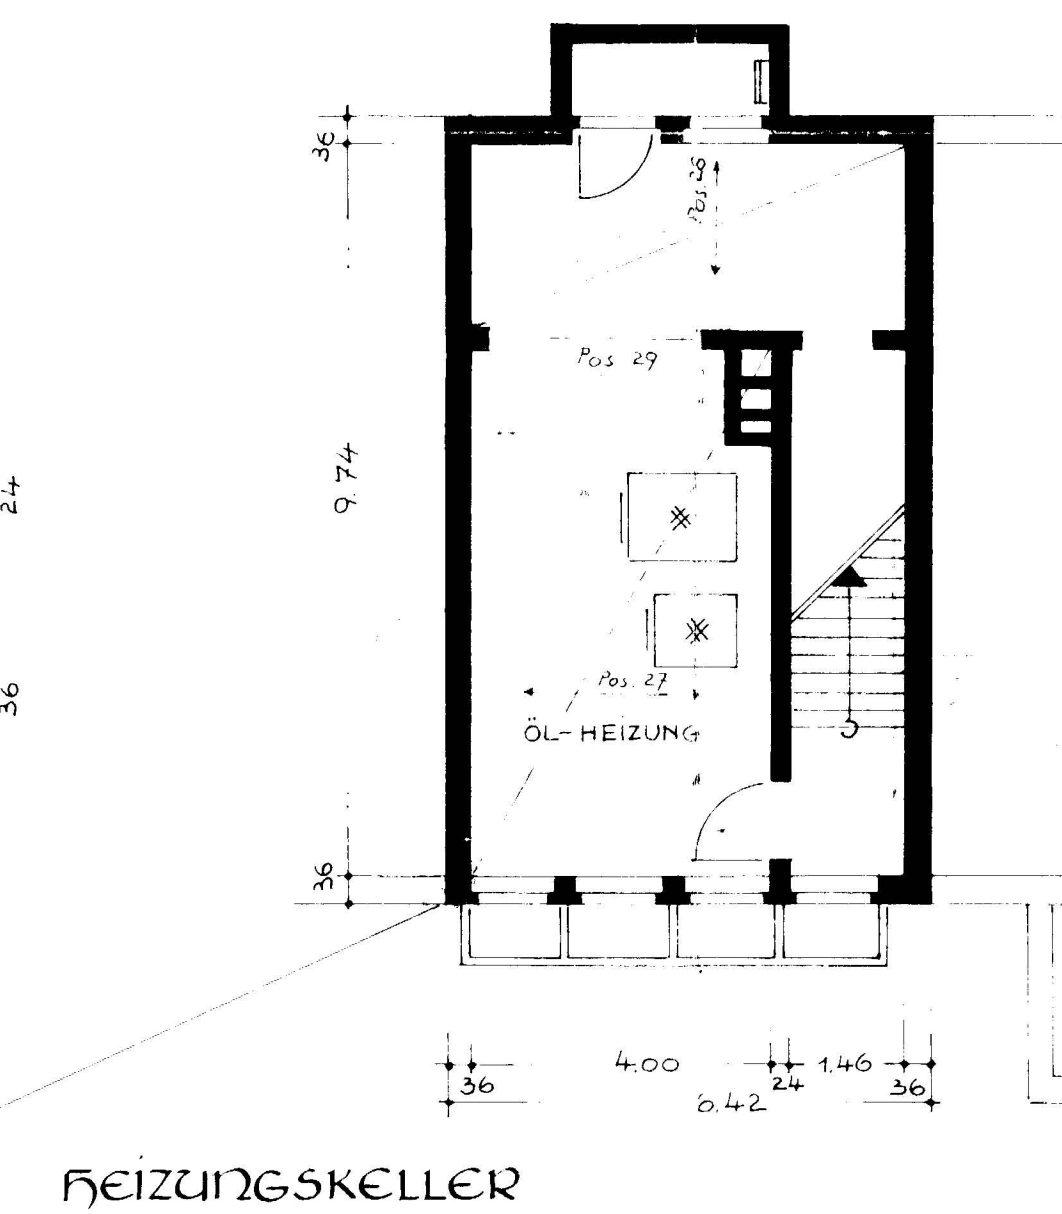
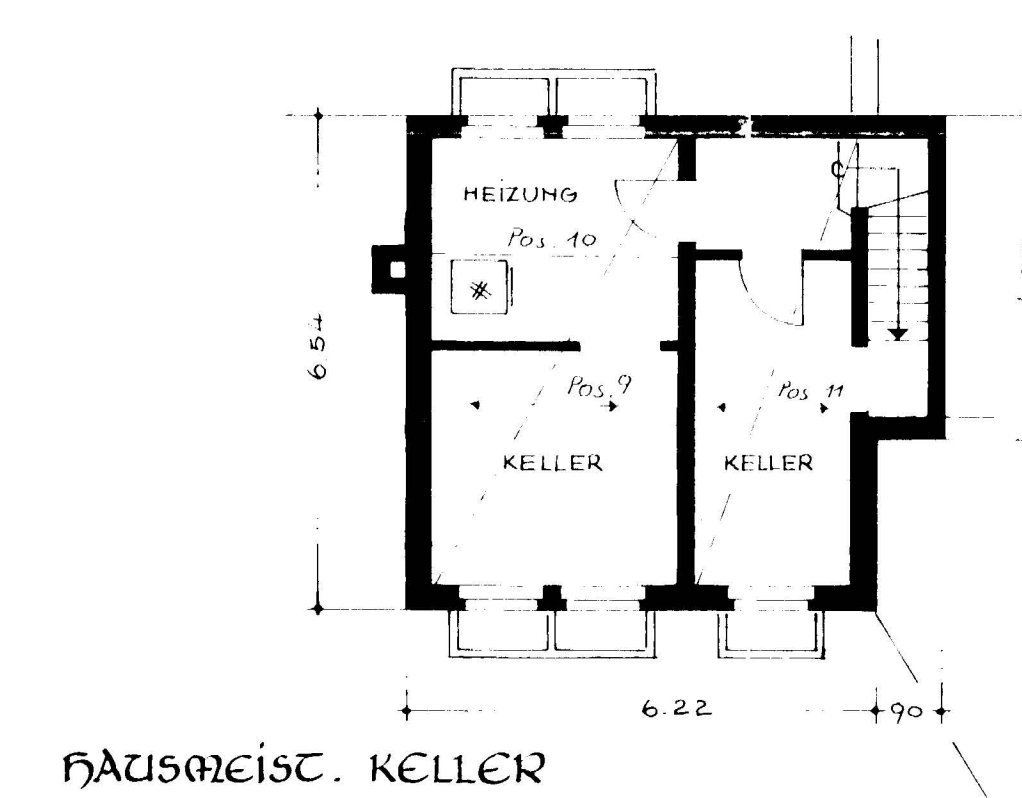
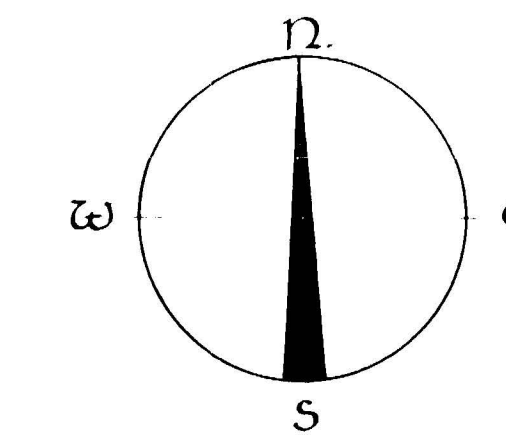


NEUE VOLKSSCHULE IN OVENSTÄDT KR. MINDEN

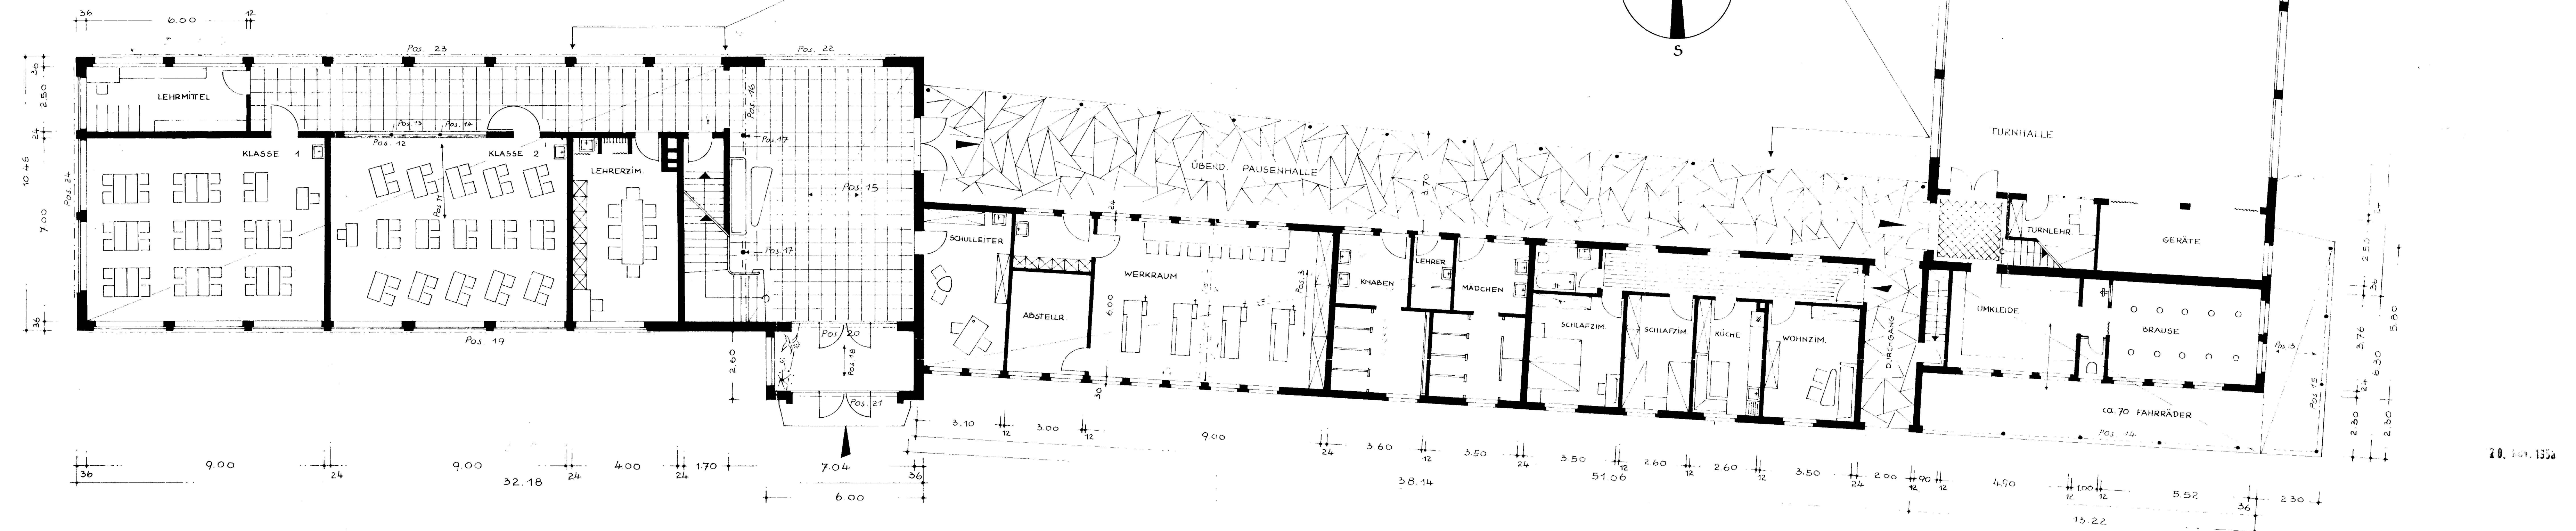

DER BAUHERR: DER ARCHITEKT:

Dr. K. H. K. K.