

MASSE SIND AM BAU ZU PRÜFEN


VOLKSSCHULE IN OVENSTÄDT

NACHTRAG FÜR LEHRSCHWIMMBECKEN

SCHULGEBÄUDE

TURNHALLE

SPORTPLATZ

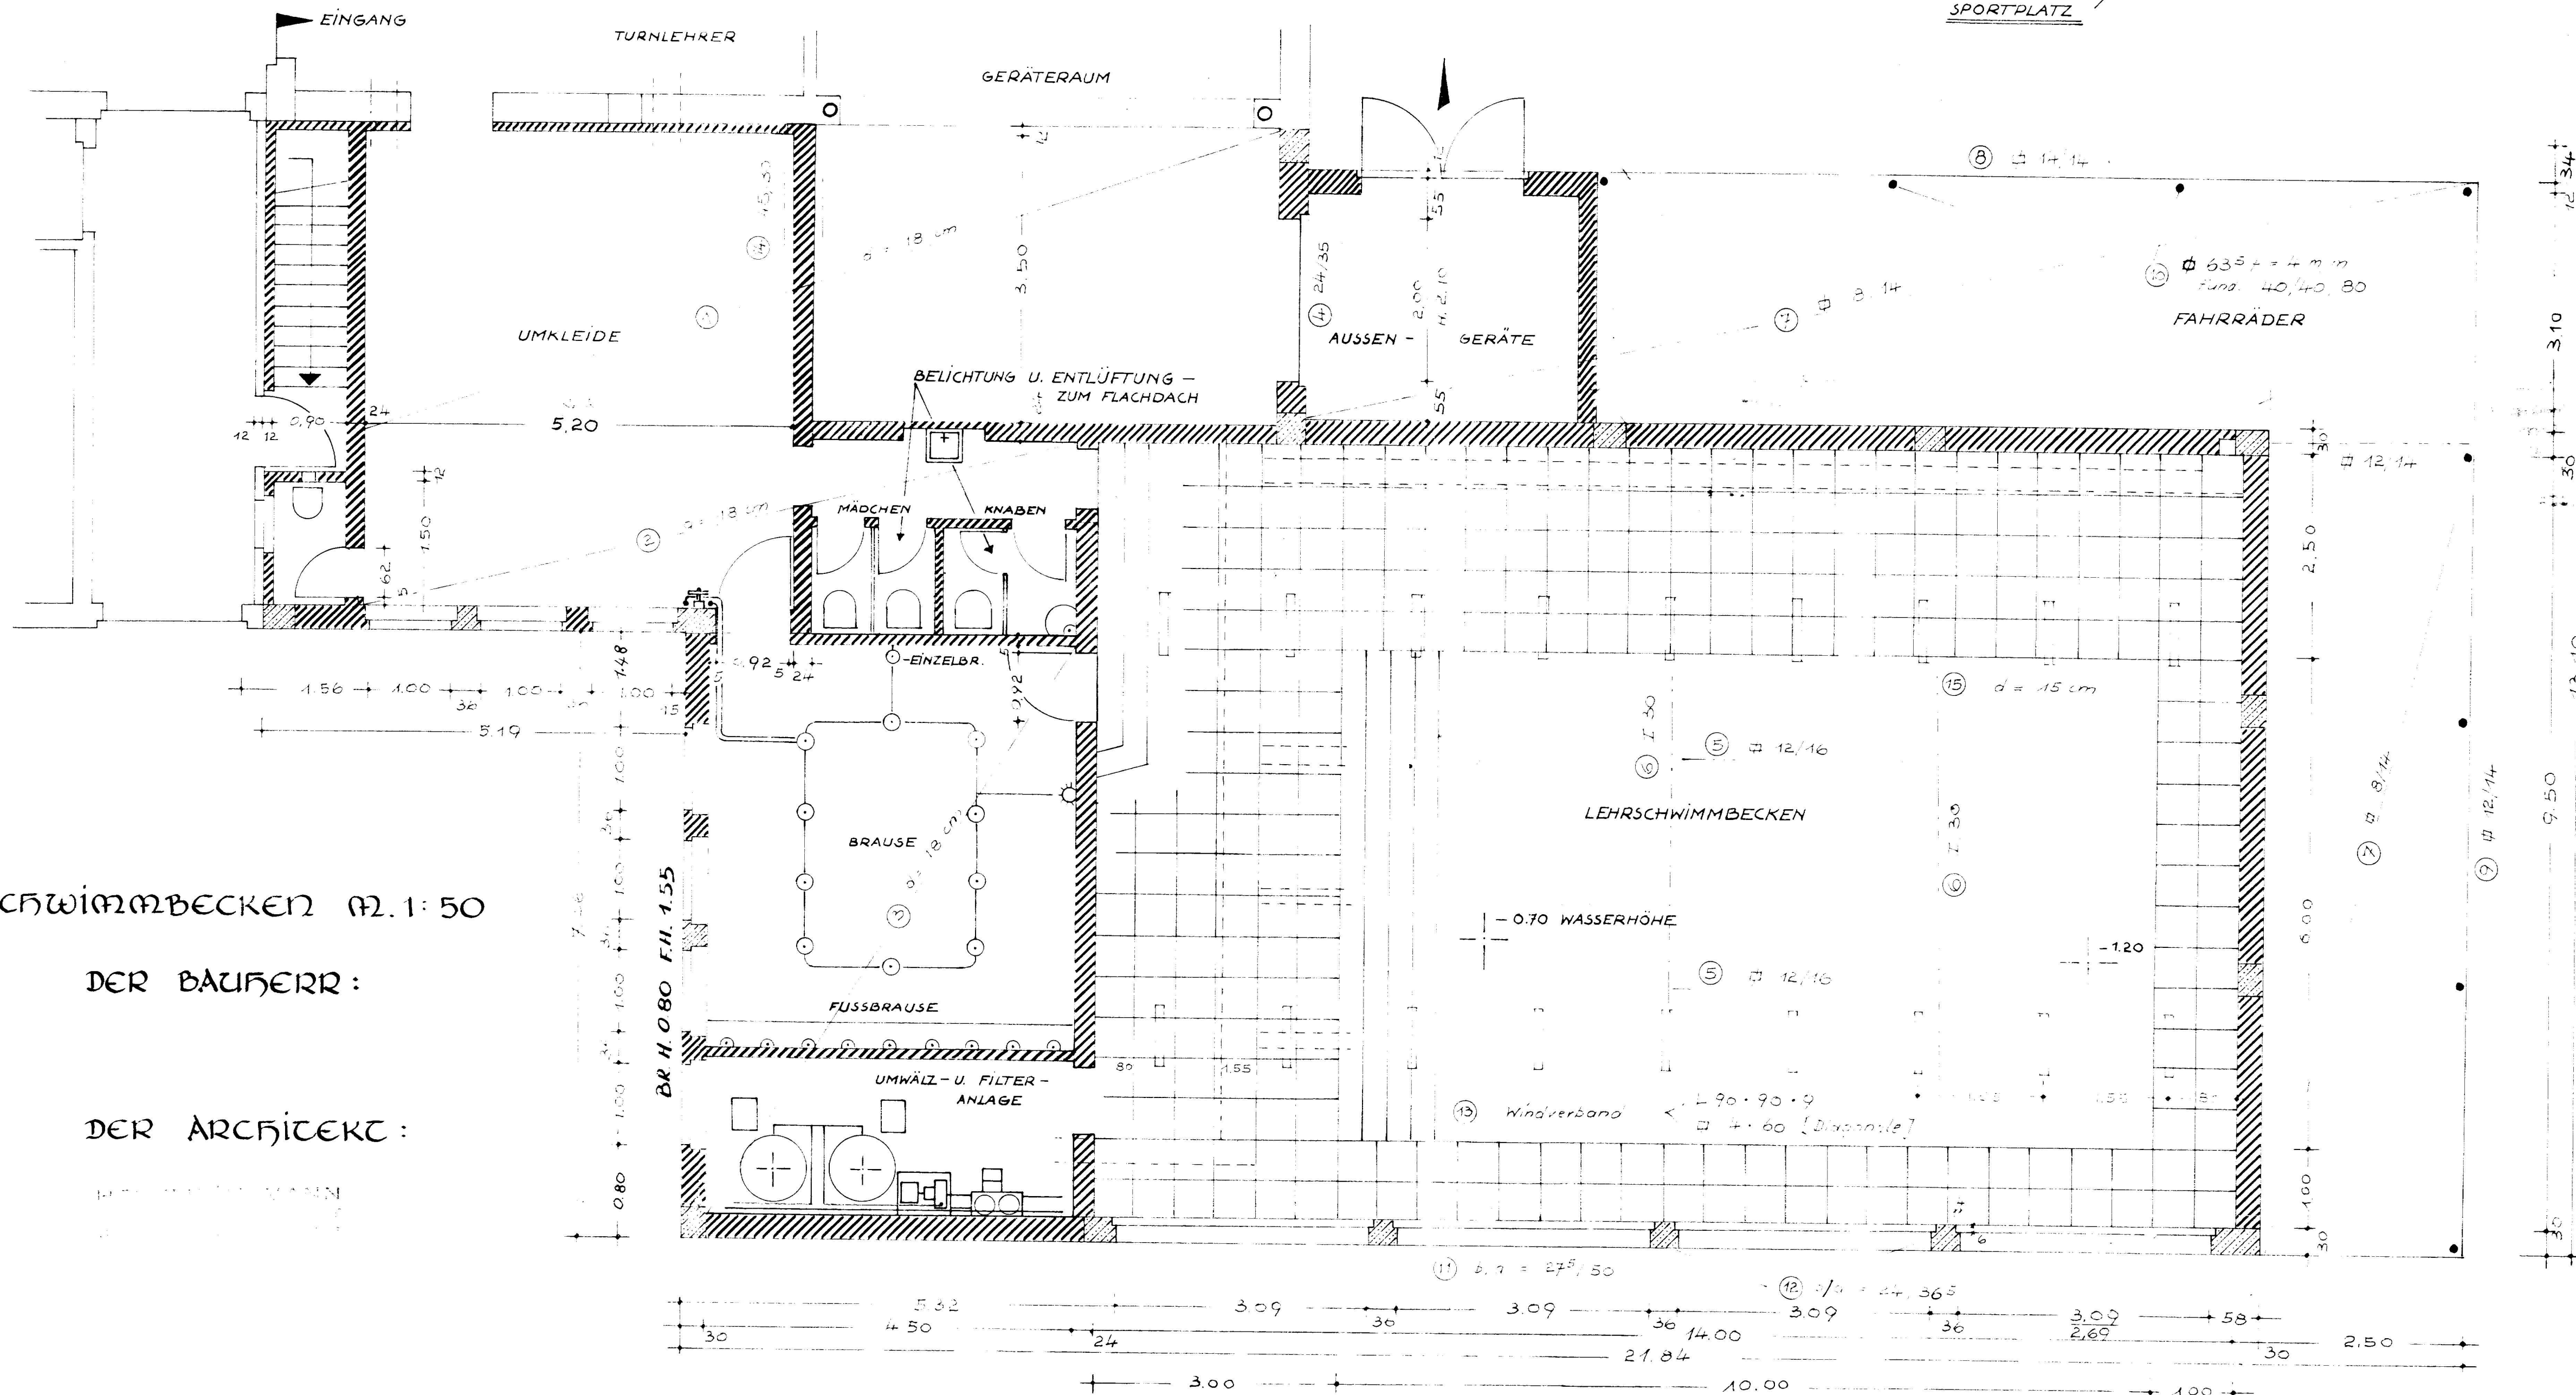

22. März 1963

SCHWIMMBECKEN M. 1:50

DER BAUFERR:

DER ARCHITEKT: